




טל': 03-9192919

פקס': 03-9193919

[www.kolgader.co.il](http://www.kolgader.co.il)

# מק"ט 1010

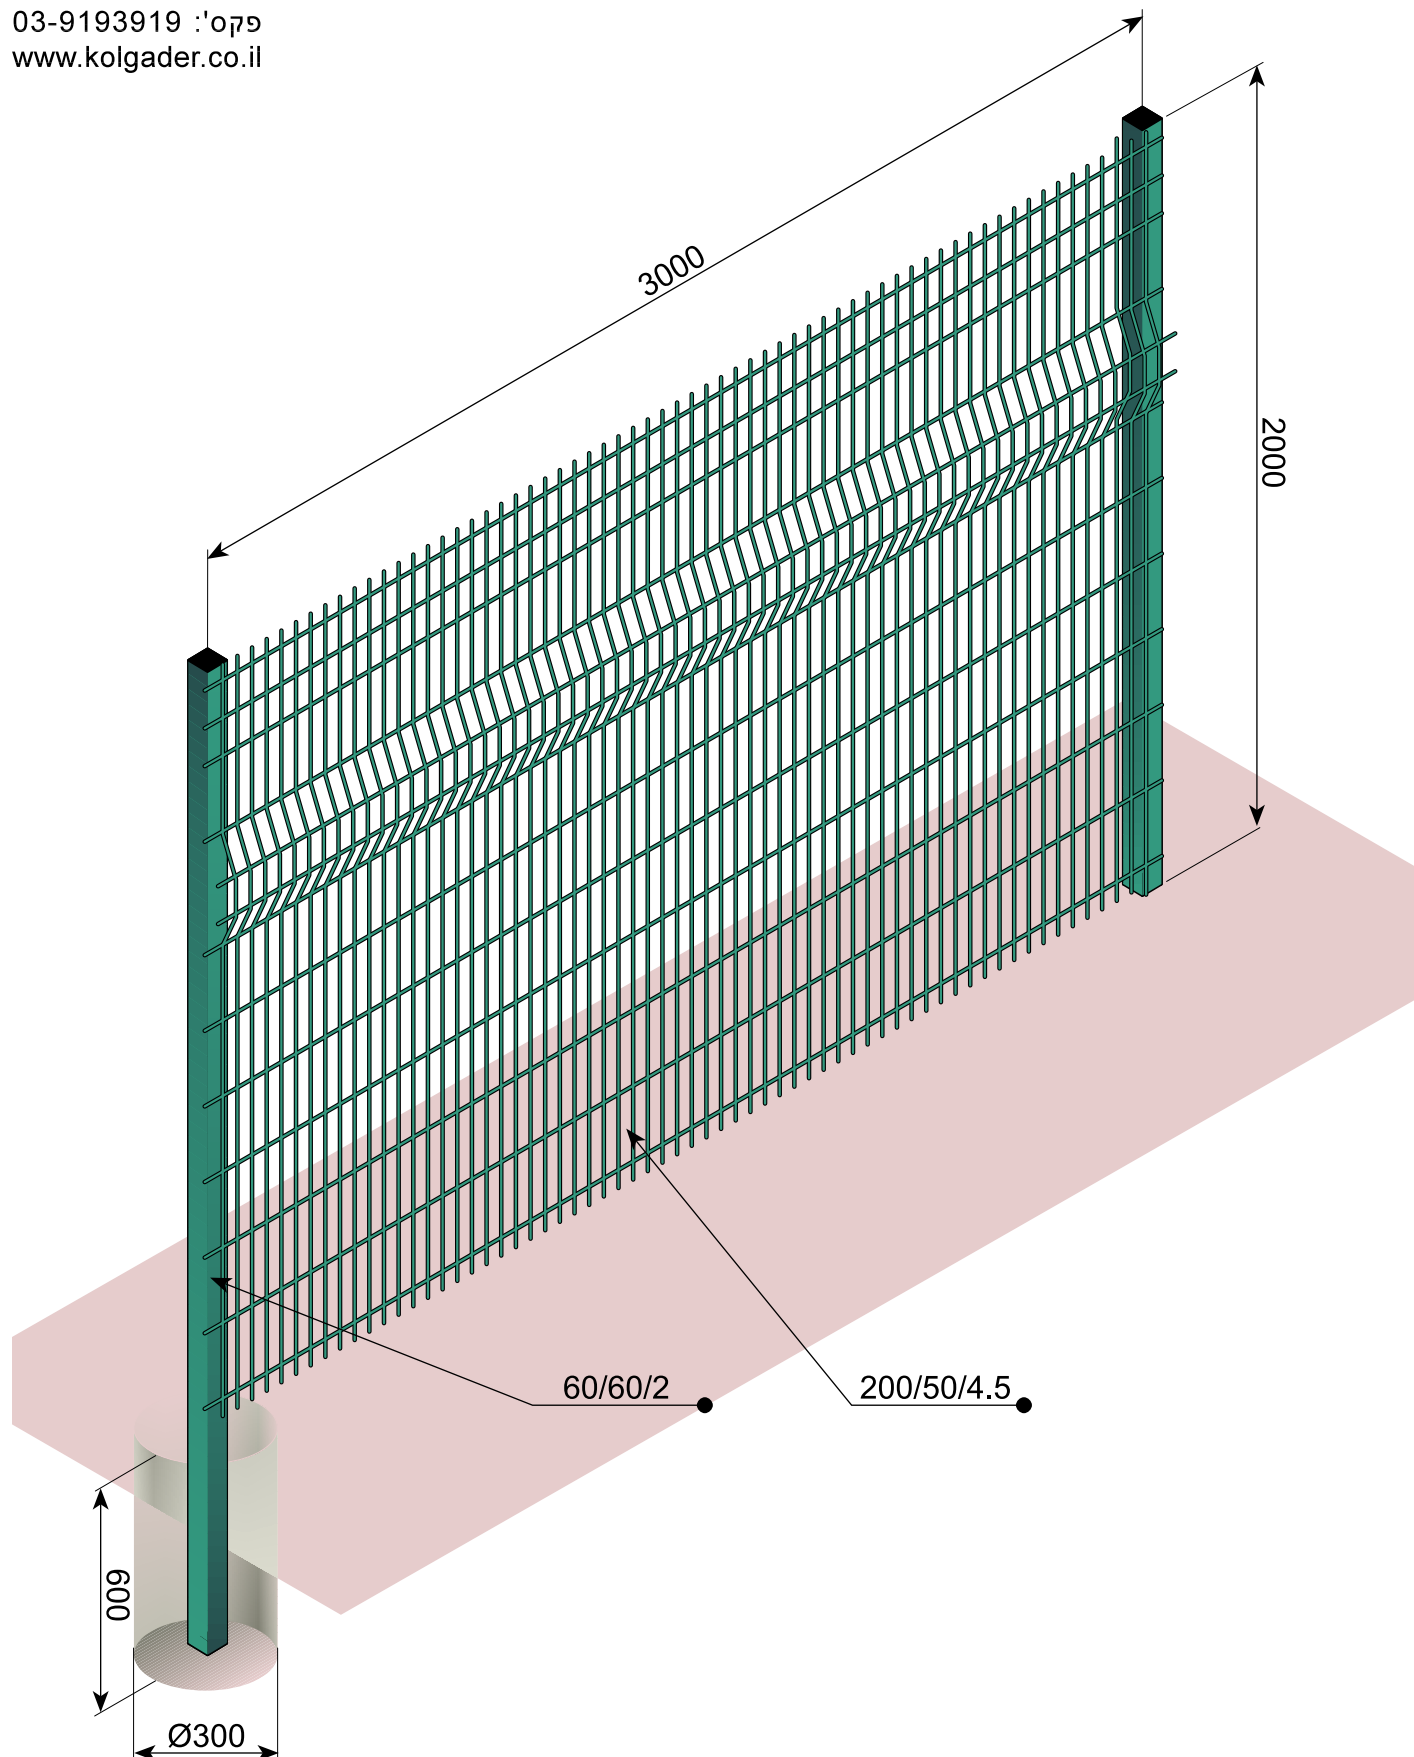

# מק"ט 1010

## מיפרט טכני:

### רשת:

רשת מרותכת 200/50/4.5

### עמודים:

עמודים מפרופיל 60/60/2  
המרחק בין העמודים 3 מ'.

### תמיכות:

תמיכות מפרופיל 60/40/2  
התמיכות מותקנות במישור הגדר, בכל עמוד חמישי ו/או בפניה או שינוי כיוון.  
החיבור לעמודי הגדר נעשה ע"י בורג 3/8.

### ביסוס ובטון:

היסודות לעמודים ולתמיכות בקוטר 30 ס"מ ובעומק 60 ס"מ.  
סוג הבטון ב-150.

### אביזרי חיבור:

הרשת מחוברת אחת לשניה בעזרת 8 מהדקי מגע בעובי 1.2 מ"מ.  
הרשת מחוברת לעמודי הגדר בעזרת 4 תופסנים בעובי 3 מ"מ.  
התופסנים מלופפים סביב הרשת.

### גבהים סטנדרטיים:

2.00 מ'  
1.65 מ'  
1.25 מ'

