



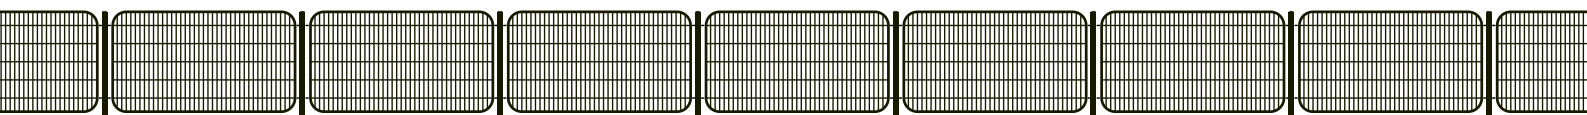

טל': 03-9192919
פקס': 03-9193919
www.kolgader.co.il

מק"ט 1020

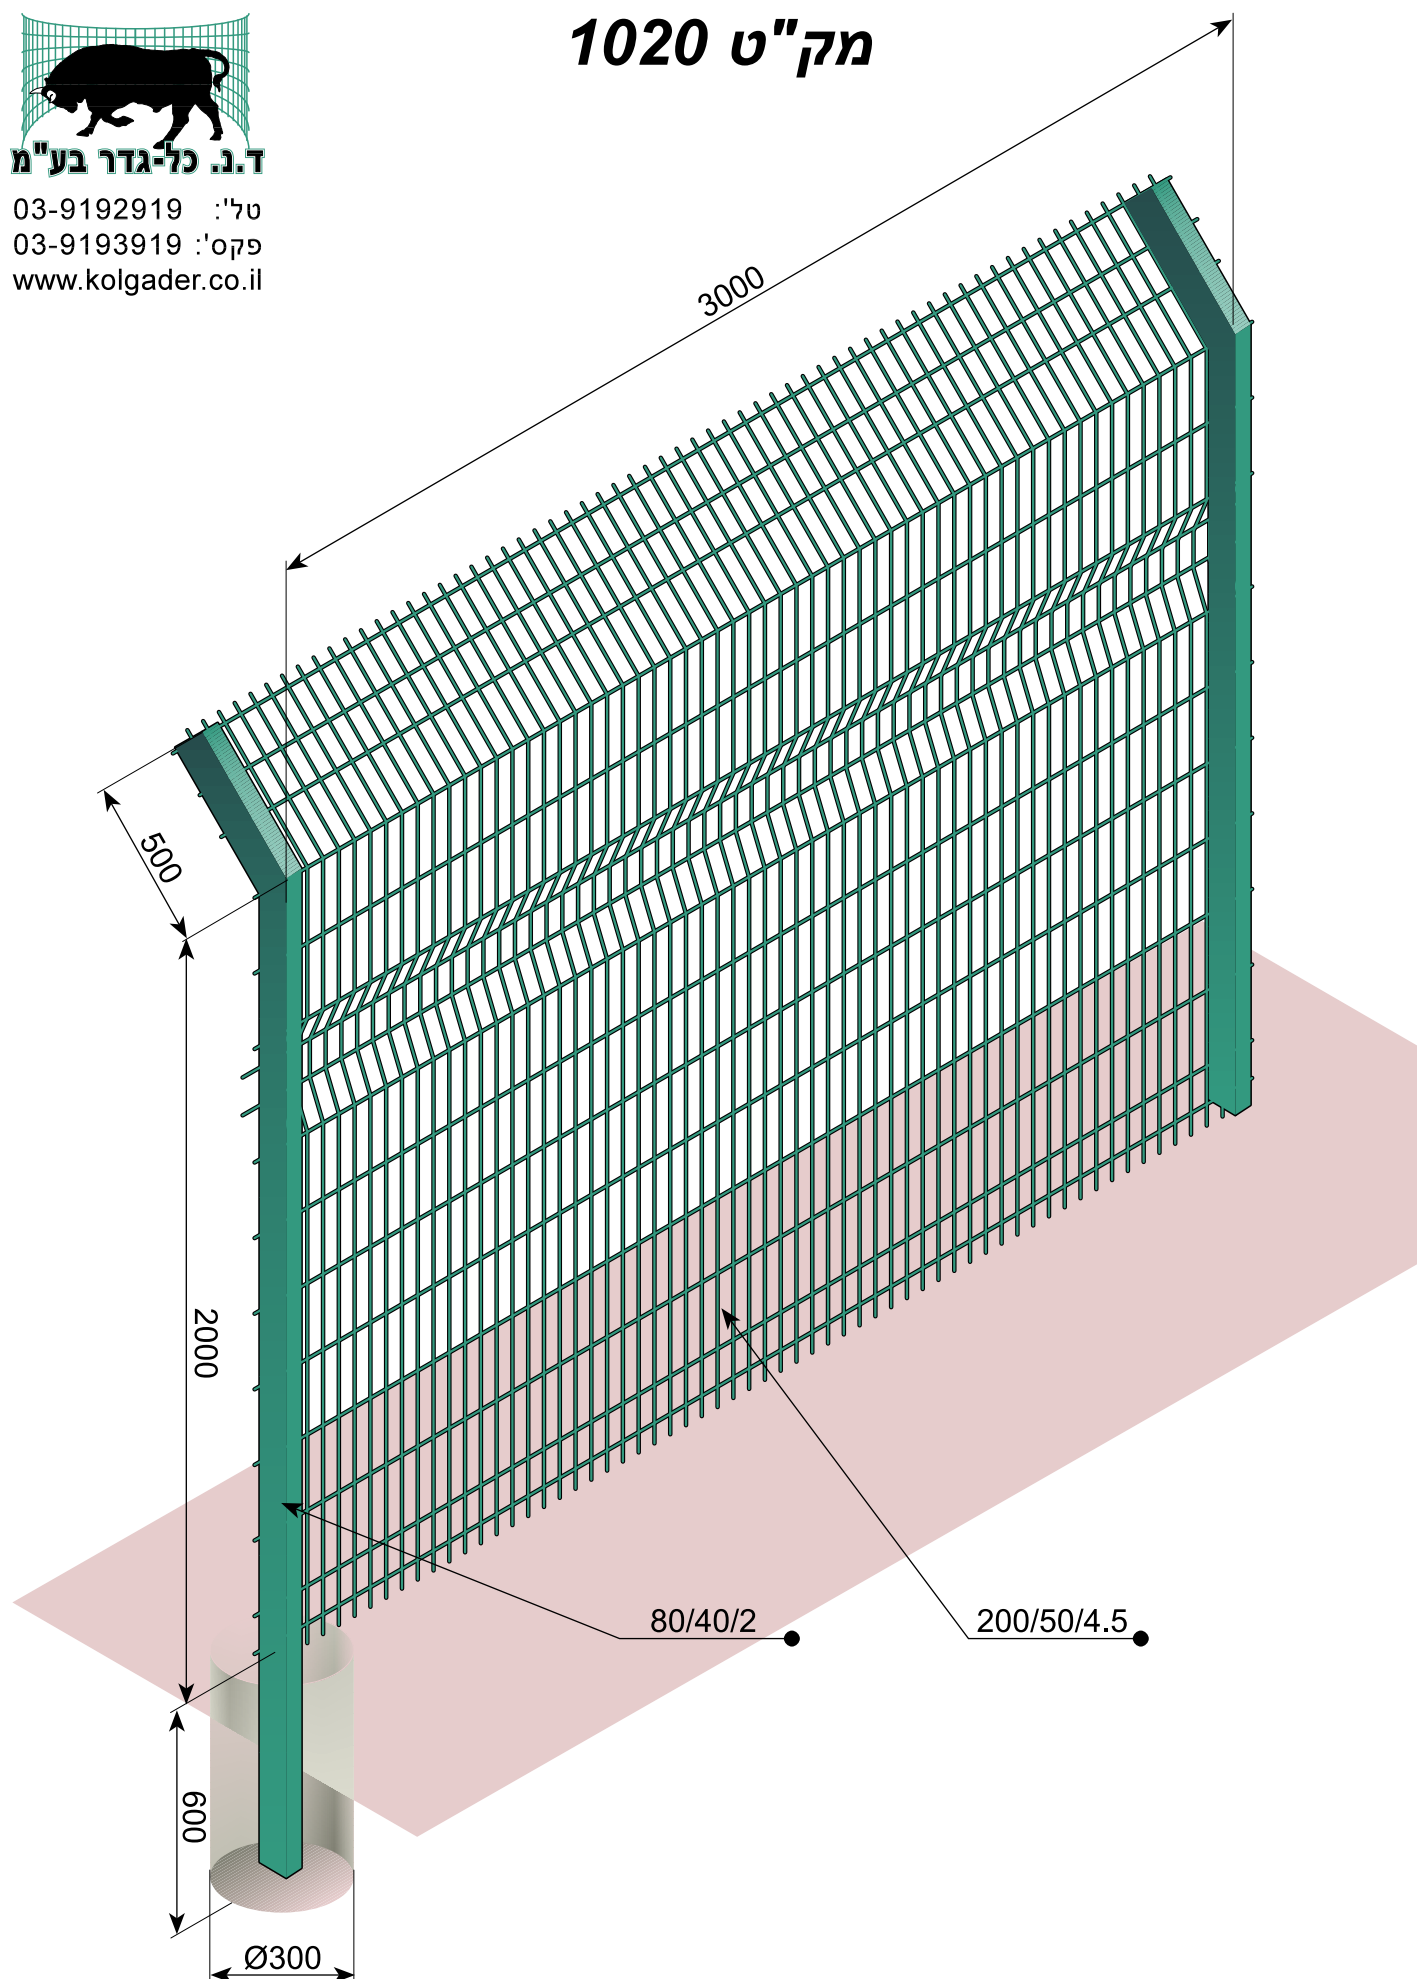

מק"ט 1020

מיפרט טכני:

רשת:

רשת מרותכת 200/50/4.5.
החלק האנכי בגובה 2 מ' ועוד 50 ס"מ בזווית של 45 מעלות.

עמודים:

עמודים מפרופיל 80/40/2.
המרחק בין עמודי הגדר 3 מ'.

עמודי פינה:

עמודי פינה מפרופיל 60/60 עם 2 קרניים.
הפונות לכל ציר גדר.
במרווח שבין הקרניים מרותכת רשת-מרותכת כדוגמת הגדר.

תמיכות:

התמיכות מפרופיל 60/40/2.
התמיכות מותקנות במישור הגדר לכל עמוד חמישי ו/או בפינה או שינוי כיוון.
החיבור לעמודי הגדר נעשה ע"י בורג 3/8.

ביסוס ובטון:

היסודות לעמודים ולתמיכות בקוטר 30 ס"מ ובעומק 60 ס"מ.
סוג הבטון ב- 150.

אבזרי חיבור:

הרשתות מחוברות אחת לשניה בעזרת 12 מהדקי מגע בעובי 1.2 מ"מ.
הרשתות מחוברות לעמודי הגדר בעזרת 6 תופסנים בעובי 3 מ"מ.
התופסנים מלופפים סביב הרשת.

