



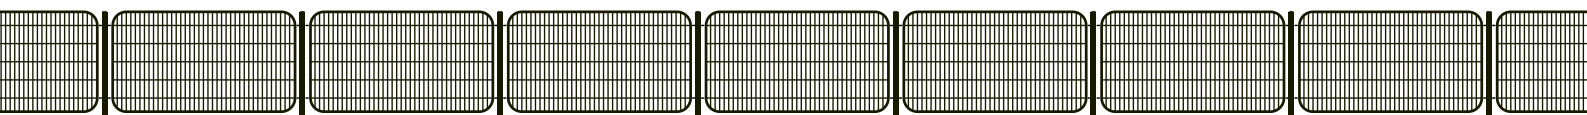

טל': 03-9192919
פקס': 03-9193919
www.kolgader.co.il

מק"ט 1051

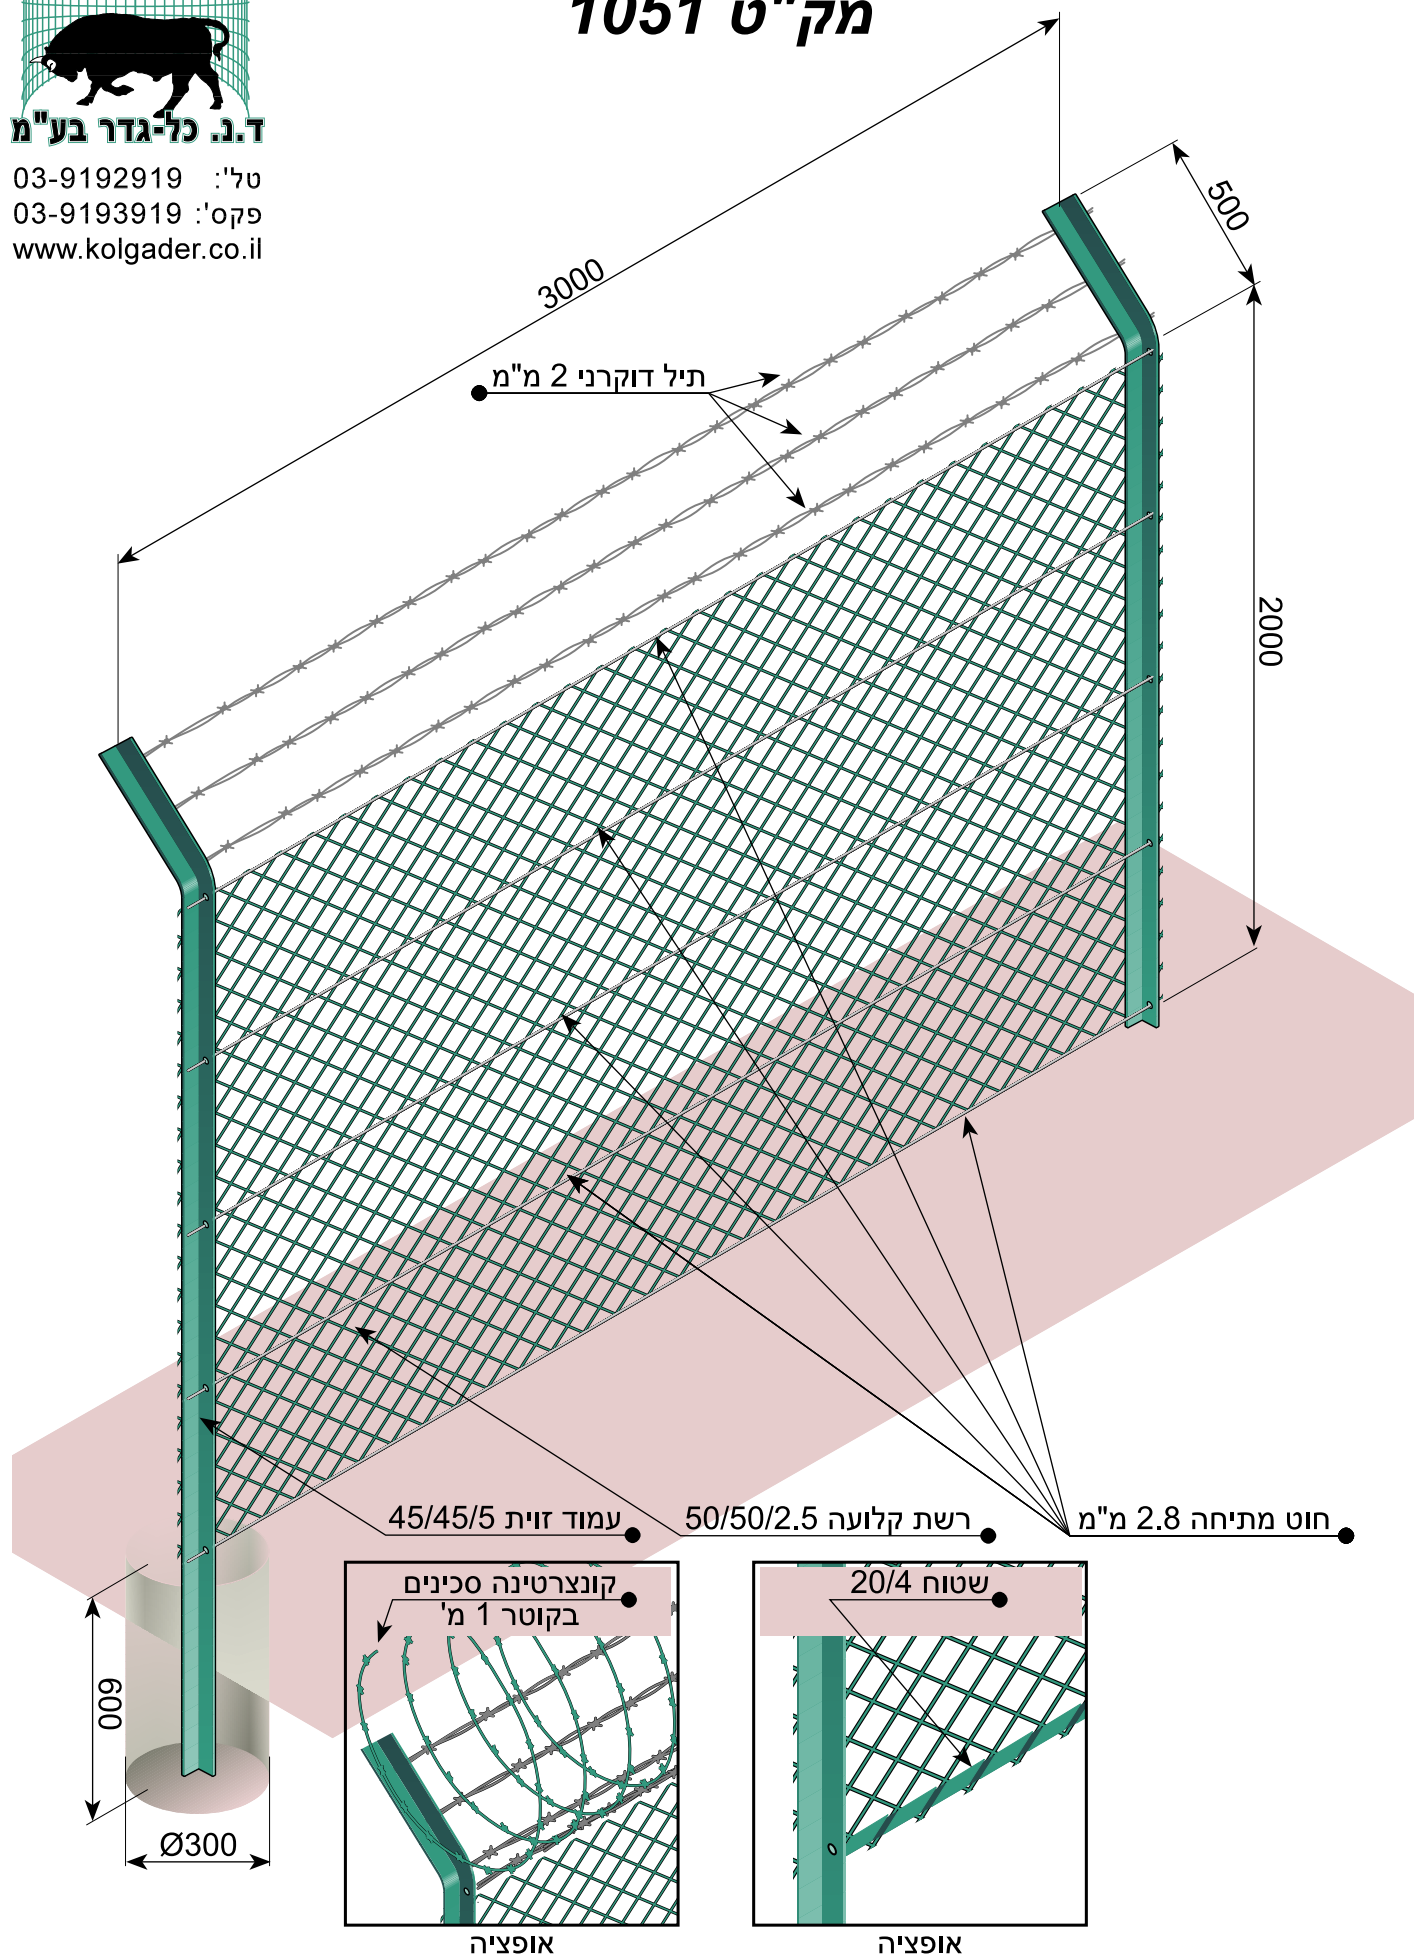

מק"ט 1051

מיפרט טכני:

רשת:

רשת קלועה 50/50/2.5
הרשת בגובה 2.00 מ'.

חוטי מתיחה:

לאורך הגדר מתוחים 4-5 חוטי-מתיחה בעובי 2.8 מ"מ.
חוטי המתיחה מושחלים בחורים המוכנים מראש בעמודים.

חוטי תיל:

לאורך הגדר מתוחים 3 חוטי תיל בעובי 2 מ"מ.
חוטי התיל קשורים בראש הגדר.

עמודים:

העמודים מברזל זזית 45/45/5 באורך 3 מ'.
המרחק בין עמודי הגדר 3 מ'.

תמיכות:

התמיכות מברזל זזית 45/45/5.
התמיכות מותקנות במישור הגדר, לכל עמוד חמישי ו/או בפינה או שינוי כיוון.
החיבור לעמודי הגדר נעשה ע"י בורג 3/8.

ביסוס ובטון:

היסודות לעמודים ולתמיכות בקוטר 30 ס"מ ובעומק 60 ס"מ.
סוג הבטון ב- 150.

אבזרי חיבור:

הרשת מחוברת לחוטי-המתיחה בעזרת טבעות קשירה או חוטי קשירה בעובי 1.8 מ"מ.
הקשירה נעשית בחמישה מקומות על כל חוט, בין עמוד לעמוד.

