





ד.ב. כל-גדר בע"מ

טל': 03-9192919

פקס': 03-9193919

www.kolgader.co.il

מק"ט 3010

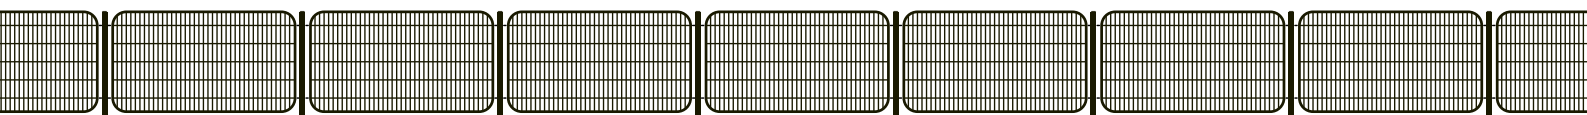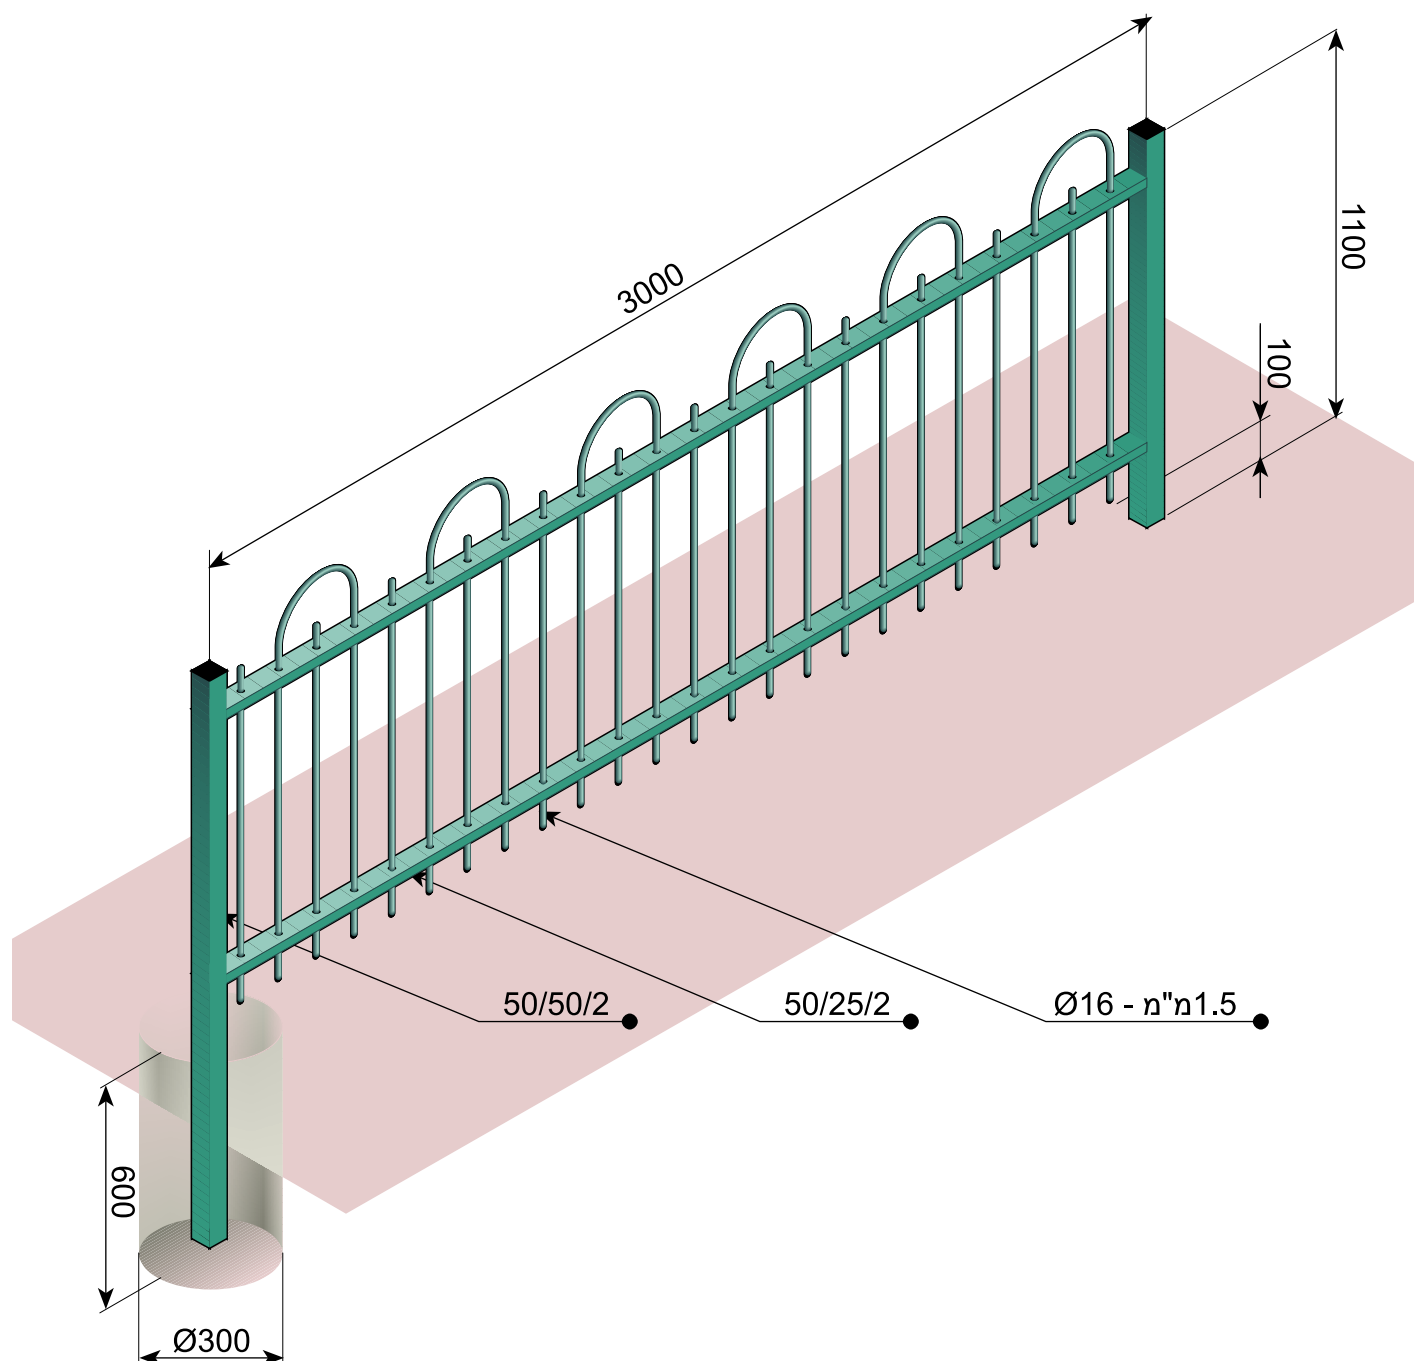

מיפרט טכני:

מסגרת:

מסגרת מפרופילים אופקיים 50/25/2 וצינורות אנכיים 16/1.5 מ"מ.
הצינורות מושחלים בקדחים במרחק קצוב של 100 מ"מ.

עמודים:

עמודים מפרופיל 50/50/2.
המרחק בין עמודי הגדר 3 מ'.

ביסוס ובטון:

היסודות לעמודים בקוטר 30 ס"מ ובעומק 60 ס"מ.
סוג הבטון ב- 150.

אבזרי חיבור:

לעמודי הגדר מחוברים 2 מחברים-מוסתרם מפרופיל 50/25.
המסגרת מתחברת אל המחברים.

