





ד.ב. כל-גדר בע"מ

טל': 03-9192919

פקס': 03-9193919

www.kolgader.co.il

מק"ט 3030

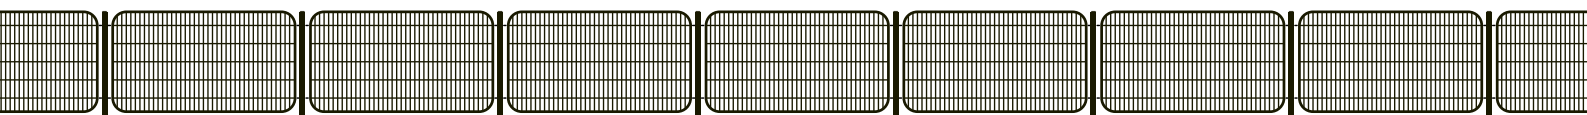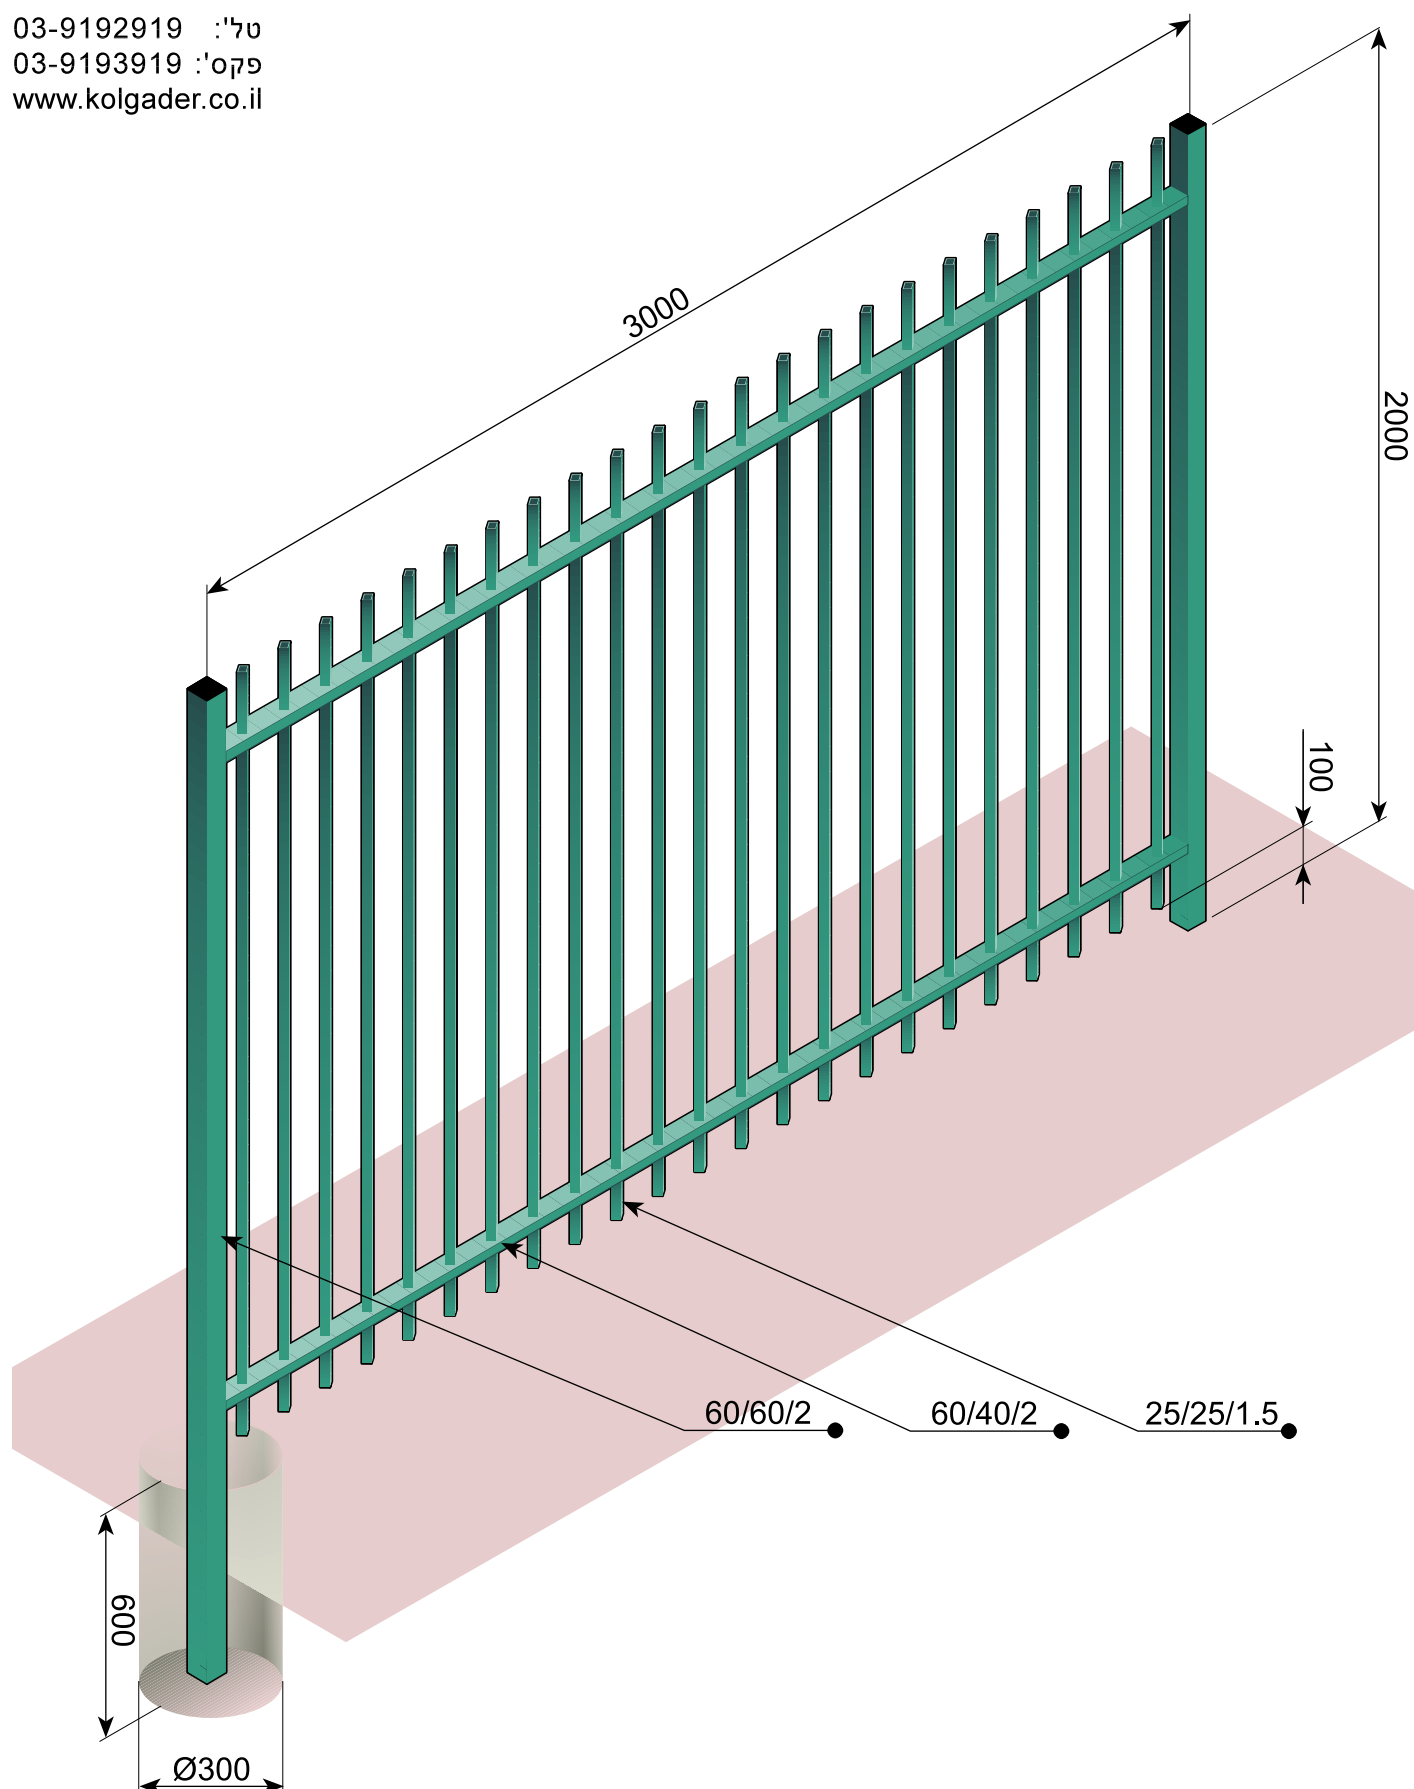

מיפרט טכני:

מסגרת:

מסגרת מפרופילים אופקיים 60/40/2 ופרופילים אנכיים 25/25/1.5.
הפרופילים מושחלים בקדחים במרחק קצוב של 100 מ"מ.

עמודים:

עמודים מפרופיל 60/60/2.
המרחק בין עמודי הגדר 3 מ'.

ביסוס ובטון:

היסודות לעמודים בקוטר 30 ס"מ ובעומק 60 ס"מ.
סוג הבטון ב- 150.

אבזרי חיבור:

לעמודי הגדר מחוברים 2 מחברים-מוסתרים מפרופיל 60/40.
המסגרת מתחברת אל המחברים.

