





ד.ב. כל-גדר בע"מ

טל': 03-9192919

פקס': 03-9193919

www.kolgader.co.il

מק"ט 3082

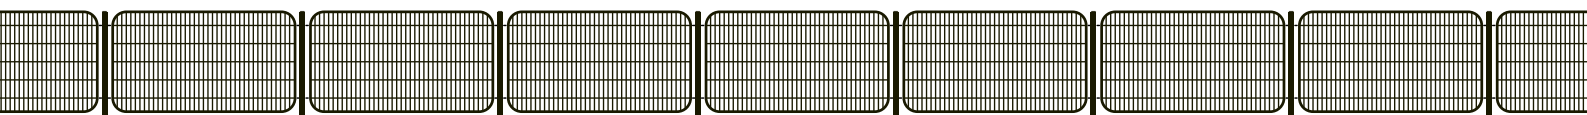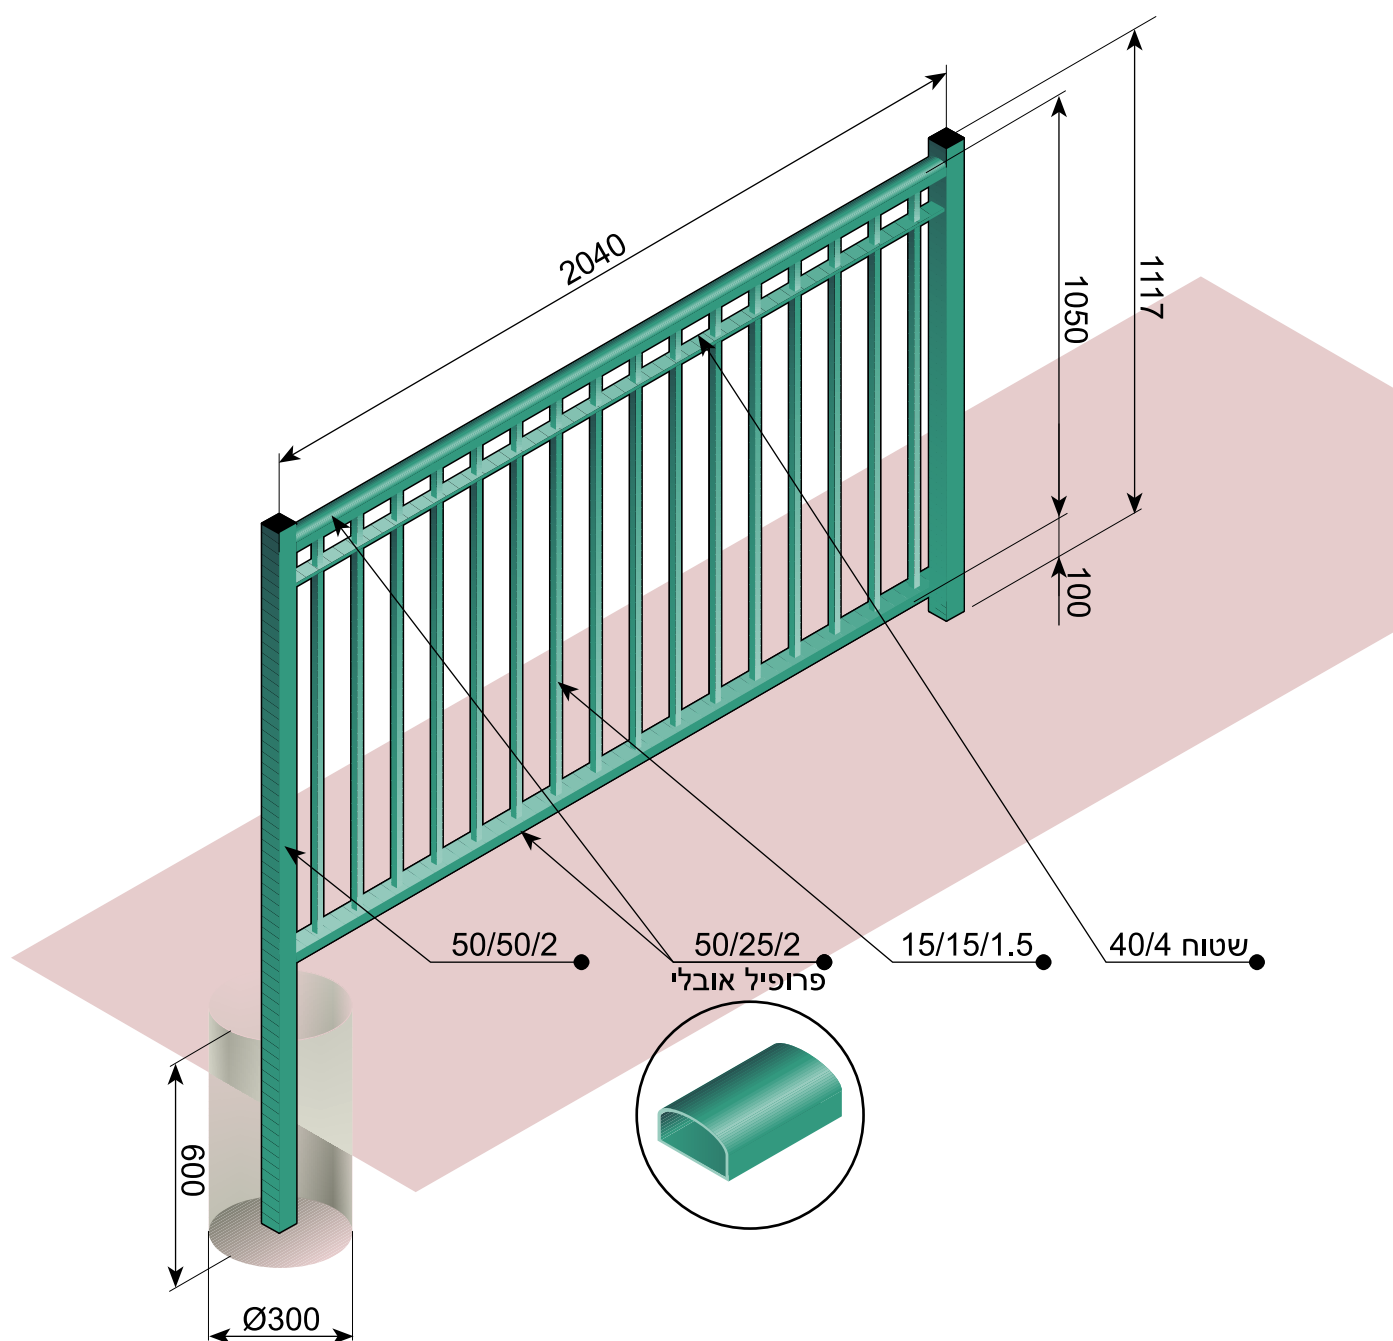

מיפרט טכני:

מסגרת:

מסגרת מפרופילים אופקיים אובלים 50/25/2 ופרופילים אנכיים 15/15/1.5.
בנוסף, שטוח 40/4 לחיזוק, בחלק העליון של המסגרת.
הפרופילים מרותכים במרחק קצוב של 100 מ"מ.

עמודים:

עמודים מפרופיל 50/50/2.
המרחק בין עמודי הגדר 2040 מ"מ.

ביסוס ובטון:

היסודות לעמודים בקוטר 30 ס"מ ובעומק 60 ס"מ.
סוג הבטון ב- 150.

אבזרי חיבור:

לעמודי הגדר מתחברים 2 מחברים-מוסתרים מפרופיל 50/25.
המסגרת מתחברת אל המחברים.

