





ד.ב. כל-גדר בע"מ

טל': 03-9192919

פקס': 03-9193919

www.kolgader.co.il

מק"ט 3090

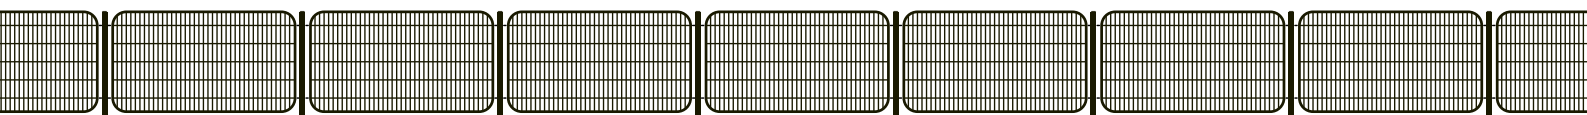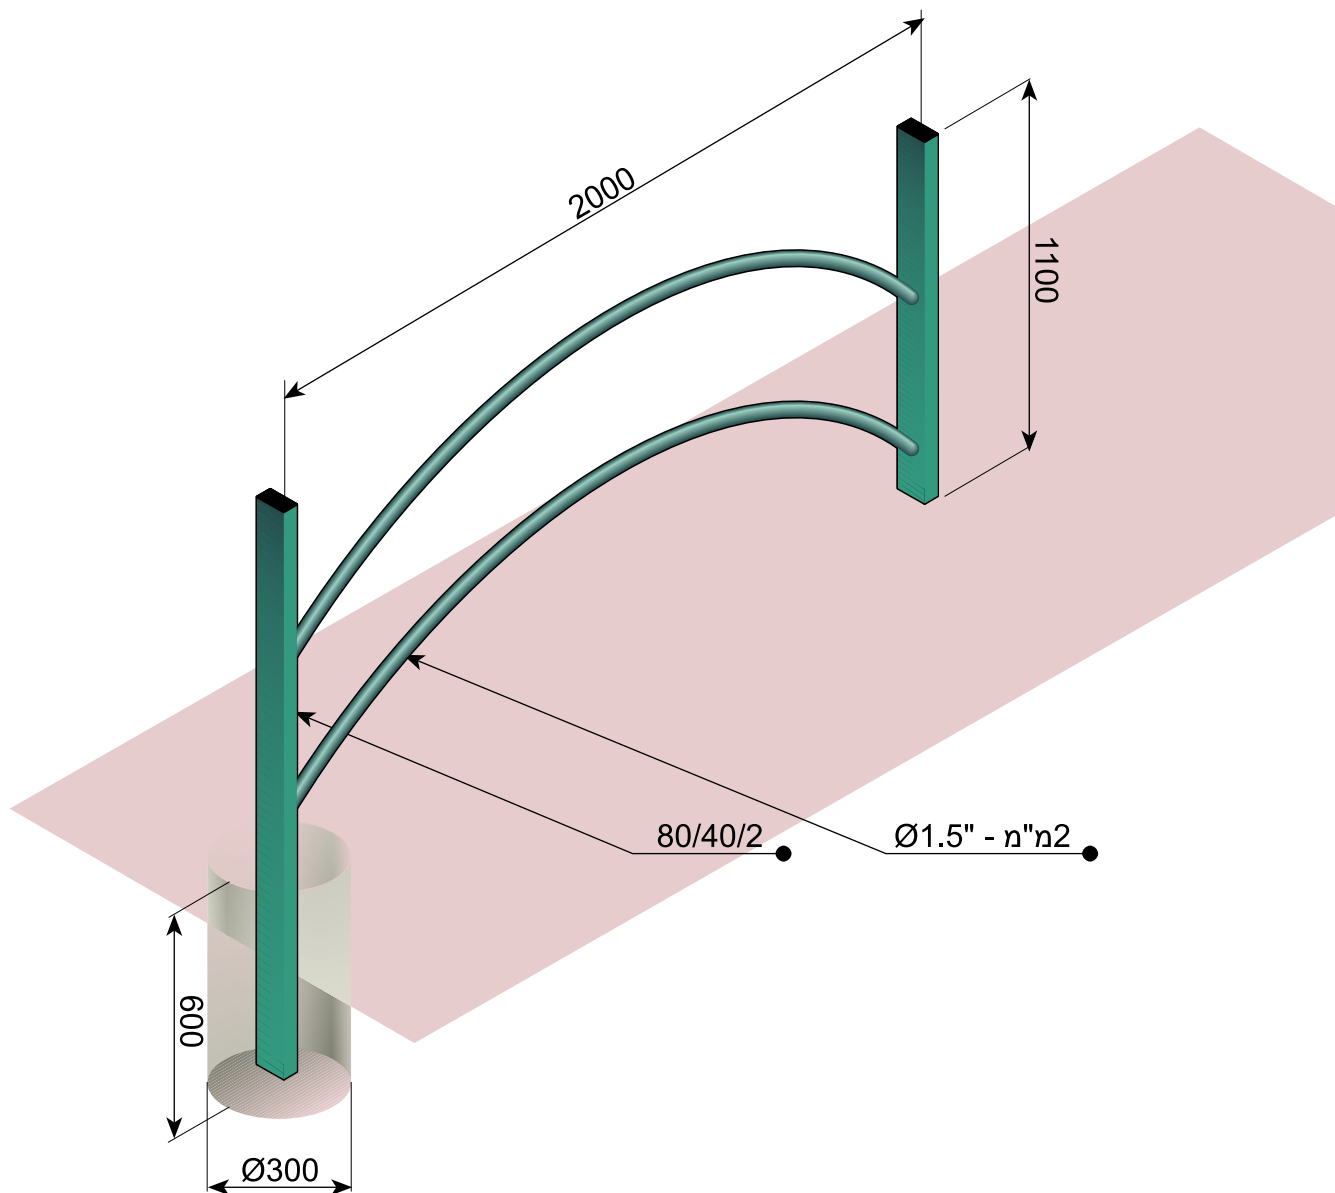

מיפרט טכני:

מסגרת:

מסגרת מצינור 2 מ"מ/1.5".
הצינורות המכופפים הם בגזרה של 30 מעלות.

עמודים:

עמודים מפרופיל 80/40/2.
המרחק בין העמודים 2 מ'.

ביסוס ובטון:

היסודות לעמודים בקוטר 30 ס"מ ובעומק 60 ס"מ.
סוג הבטון ב- 150.

