



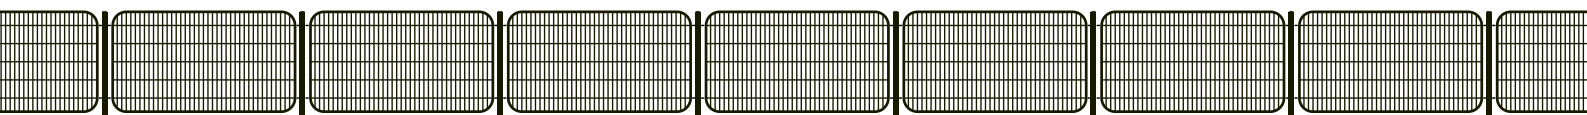

טל': 03-9192919
פקס': 03-9193919
www.kolgader.co.il

מק"ט 1040

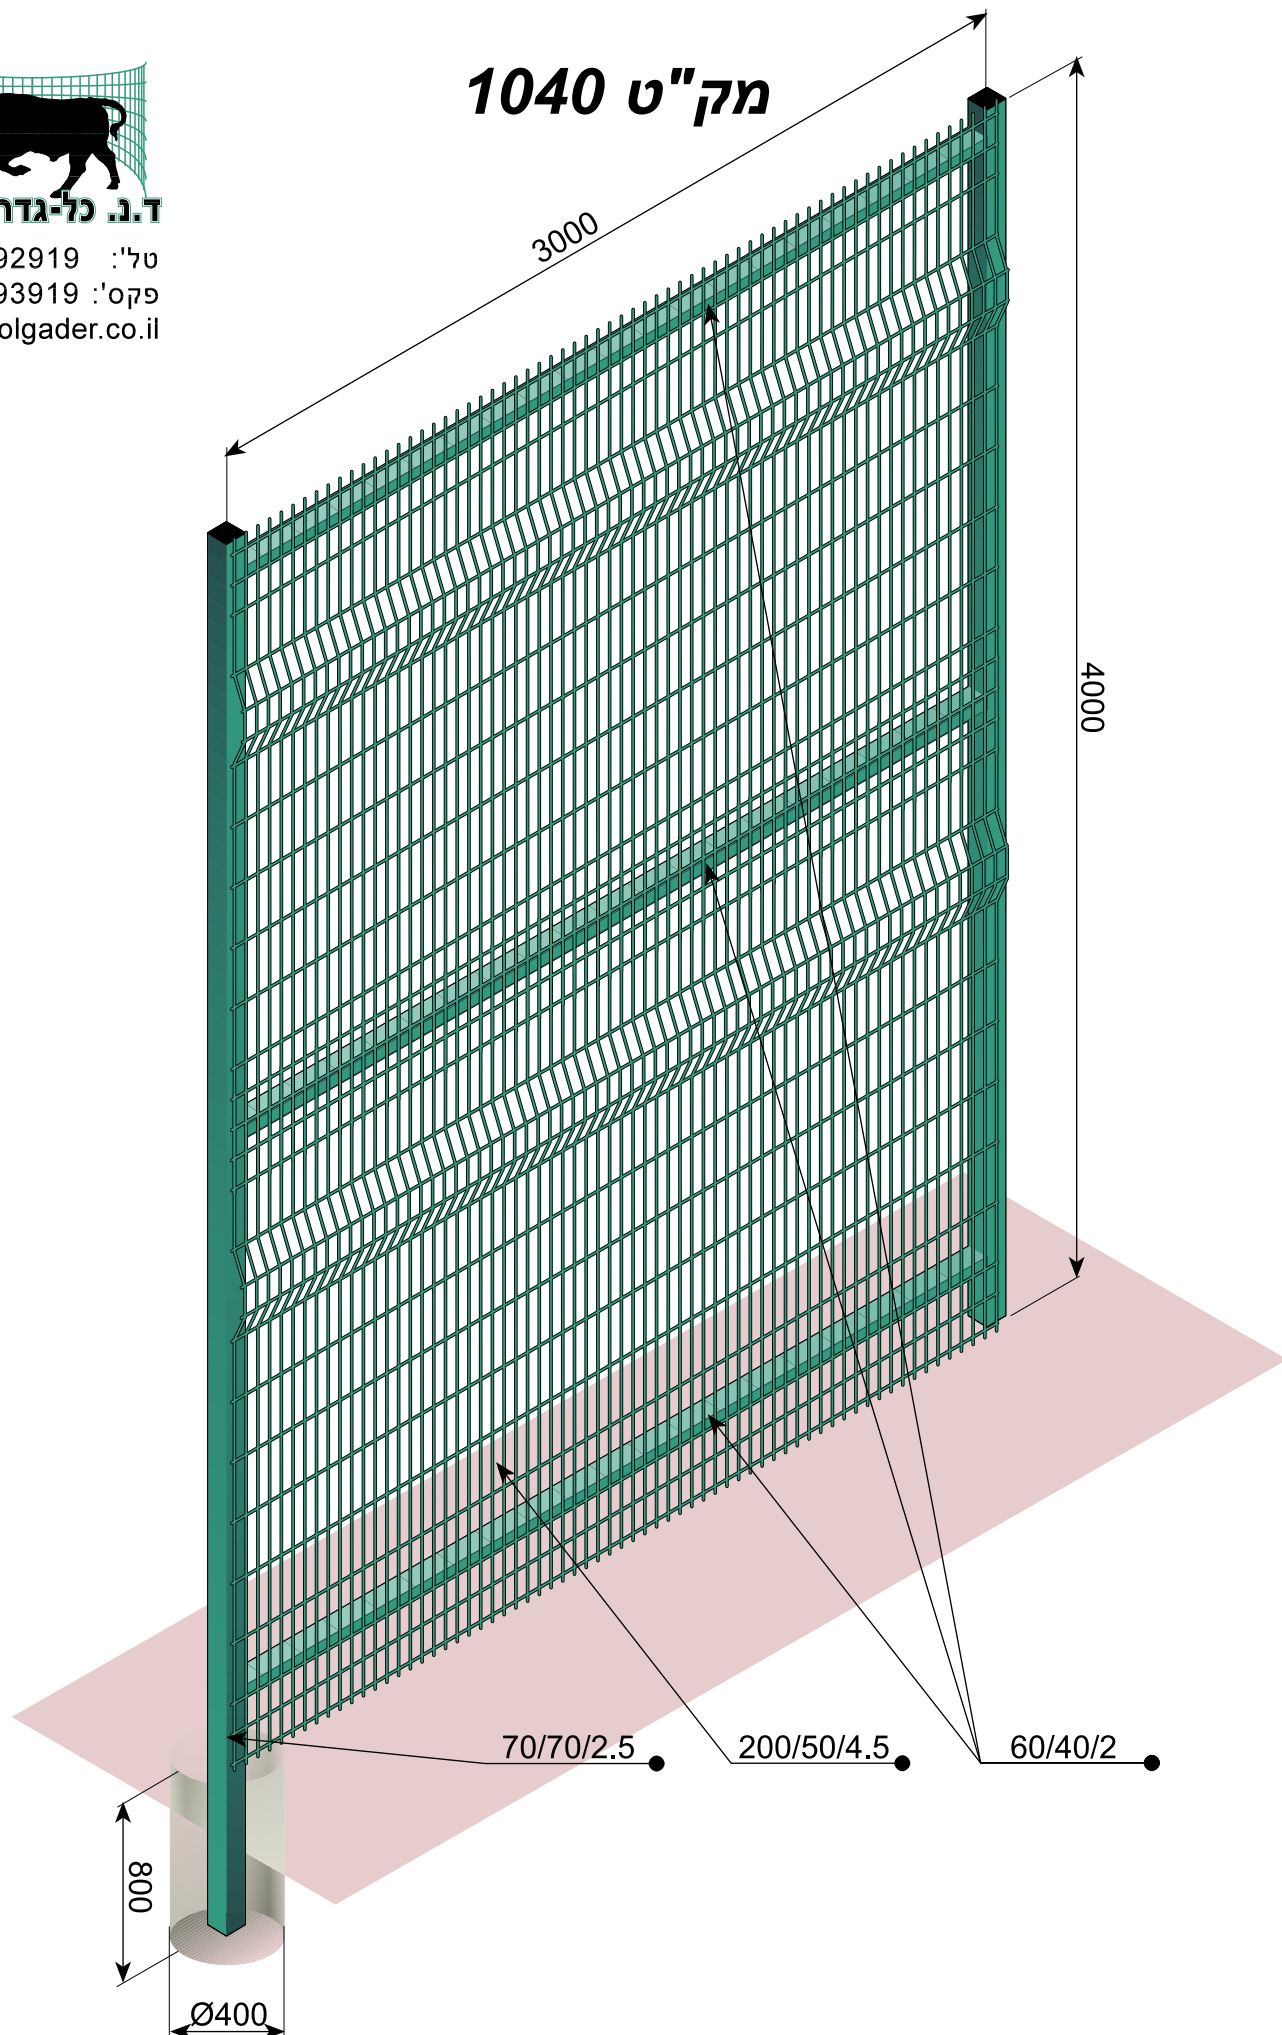

מיפרט טכני:

רשת:

רשת מרוכת 200/50/4.5 בגובה 4 מ'.
הרשת מורכבת מ- 2 רשתות בגובה 2 מ' ושקיימת ביניהן חפיפה.
חוט הרוחב העליון ברשת התחתונה, חופף לחוט הרוחב התחתון ברשת העליונה.

עמודים:

עמודים מפרופיל 70/70/2.5.
המרחק בין עמודי הגדר 3 מ'.

קורות רוחב:

קורות רוחב מפרופיל 60/40/2.
הקורות מותקנות בהתאמה בחלק העליון, המרכזי והתחתון של הגדר.

ביסוס ובטון:

היסודות לעמודים בקוטר 40 ס"מ ובעומק 80 ס"מ.
סוג הבטון ב- 150.

אבזרי חיבור:

ע"ג העמודים מורכבים מחברים-מוסתרם מפרופיל 60/40, אליהם מתחברות קורות הרוחב.
הרשתות מחוברות אחת לשניה בעזרת 18 מהדקי מגע בעובי 1.2 מ"מ.
בחפיפה שבין רשת לרשת מותקנים 6 מהדקי מגע. הרשת מחוברת לעמודים ע"י 6 תופסנים 3 מ"מ. ו- 3 תופסנים לקורת הרוחב.
התופסנים מלופפים סביב הרשת.

