





מק"ט 1070

טל': 03-9192919

פקס': 03-9193919

www.kolgader.co.il

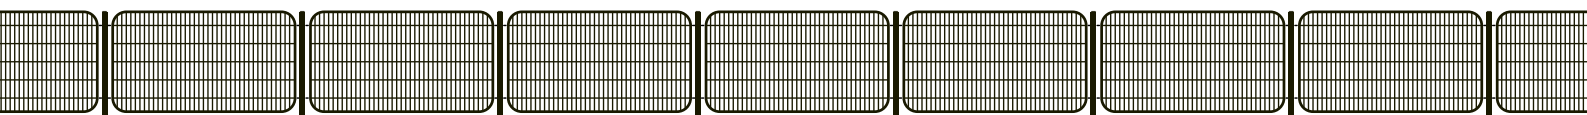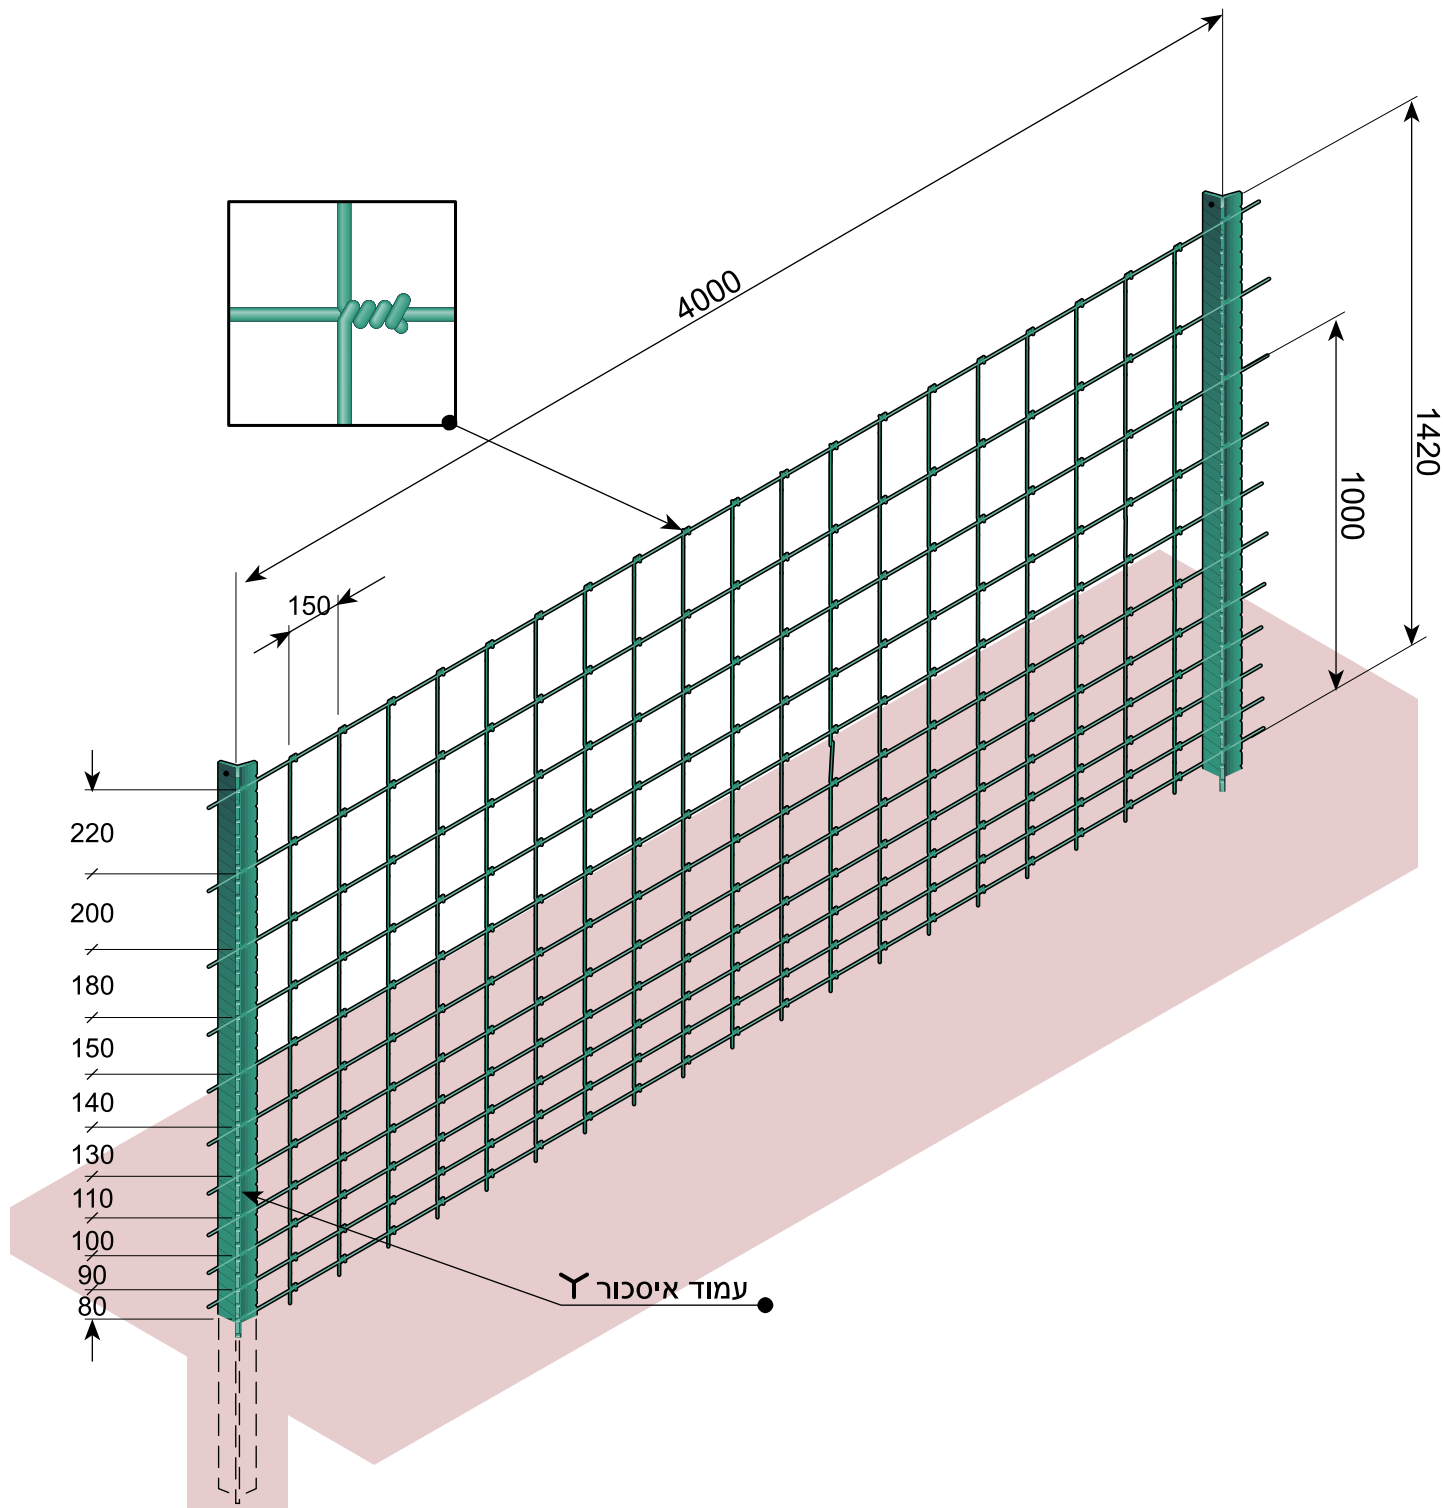

מק"ט 1070

מיפרט טכני:

רשת:

רשת-אוסטרלית' בחורים משתנים בגובה 1 מ'.
הרשת מורכבת ע"ג העמודים כך שנותר מרחק של 30 ס"מ בין הקרקע לתחתית הרשת.

עמודים:

עמודים 'איסכור' (Y) באורך 1.80 מ'.
העמודים נעוצים בקרקע בעומק 50 ס"מ.
המרחק בין עמודי הגדר 4 מ'.

תמיכות:

תמיכות 'איסכור' (Y).
התמיכות מותקנות בכל עמוד עשירי ו/או בפינות או שינוי כיוון.
התמיכה קשורה לעמוד ע"י חוט-קשירה כפול בעובי 2 מ"מ.

אביזרי חיבור:

הרשת קשורה לעמודי הגדר ב- 4 מקומות.
הקשירה נעשית בעזרת חוט-קשירה 1.6 מ"מ

