





מק"ט 2060

טל': 03-9192919

פקס': 03-9193919

www.kolgader.co.il

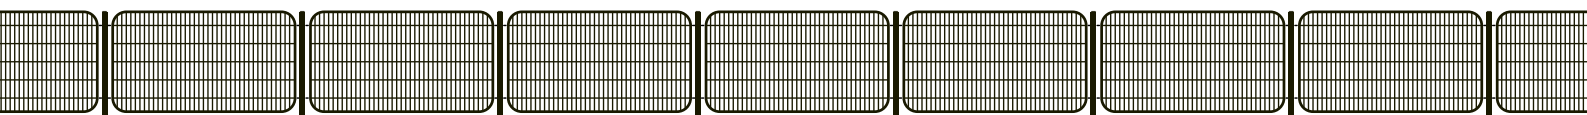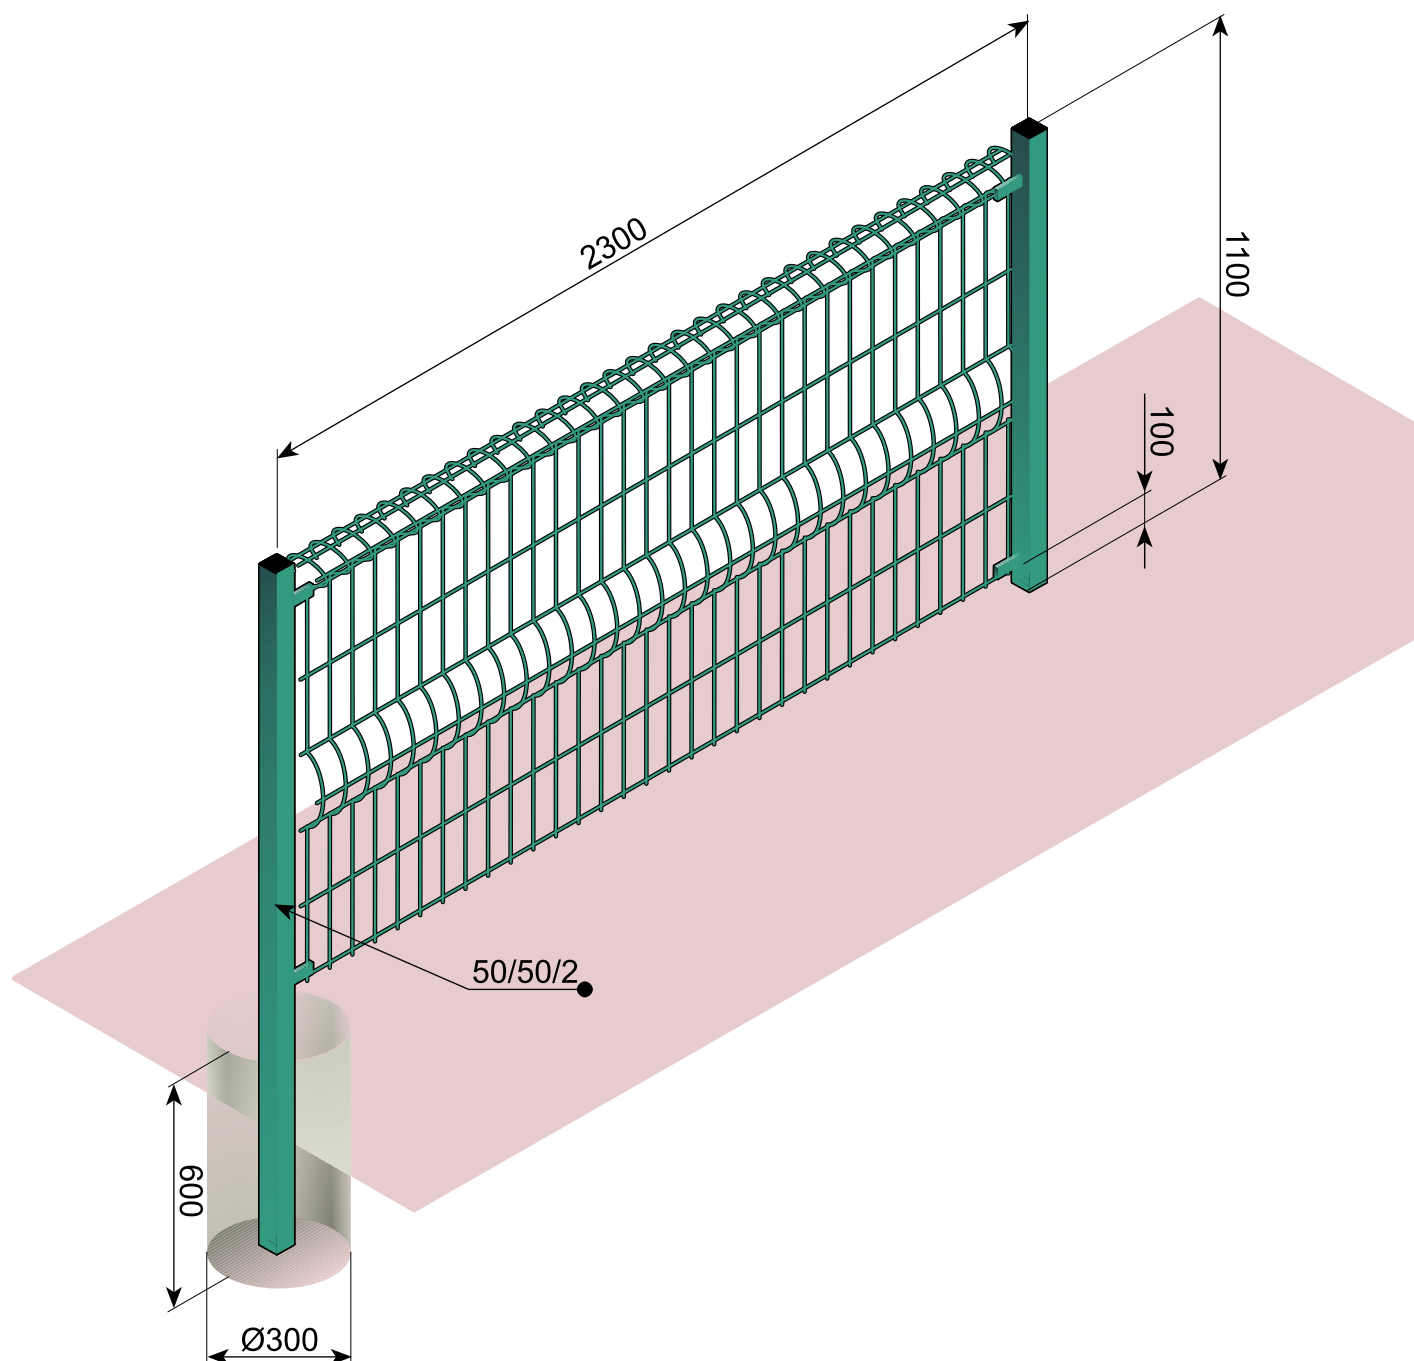

מק"ט 2060

מיפרט טכני:

רשת:

רשת 100-150/75/4.5.
ראש הגדר מכופף בצורת פטריה.

עמודים:

עמודים מפרופיל 50/50/2.
המרחק בין עמודי הגדר 2.30 מ'.

ביסוס ובטון:

היסודות לעמודים בקוטר 30 ס"מ ובעומק 60 ס"מ.
סוג הבטון ב- 150.

אבזרי חיבור:

על כל עמוד מורכבים 4 תופסנים.
התופסנים מחוברים בעזרת מוט הברגה בקוטר 5/16/100.

