



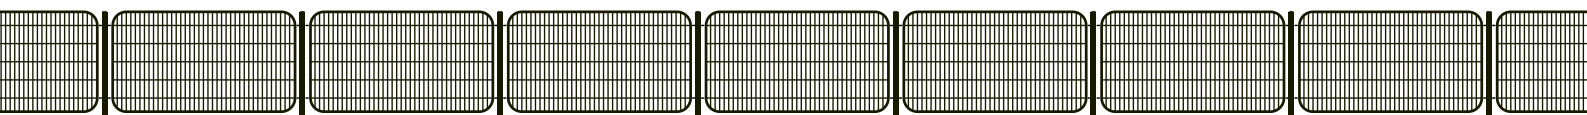

טל': 03-9192919
פקס': 03-9193919
www.kolgader.co.il

מק"ט 2080

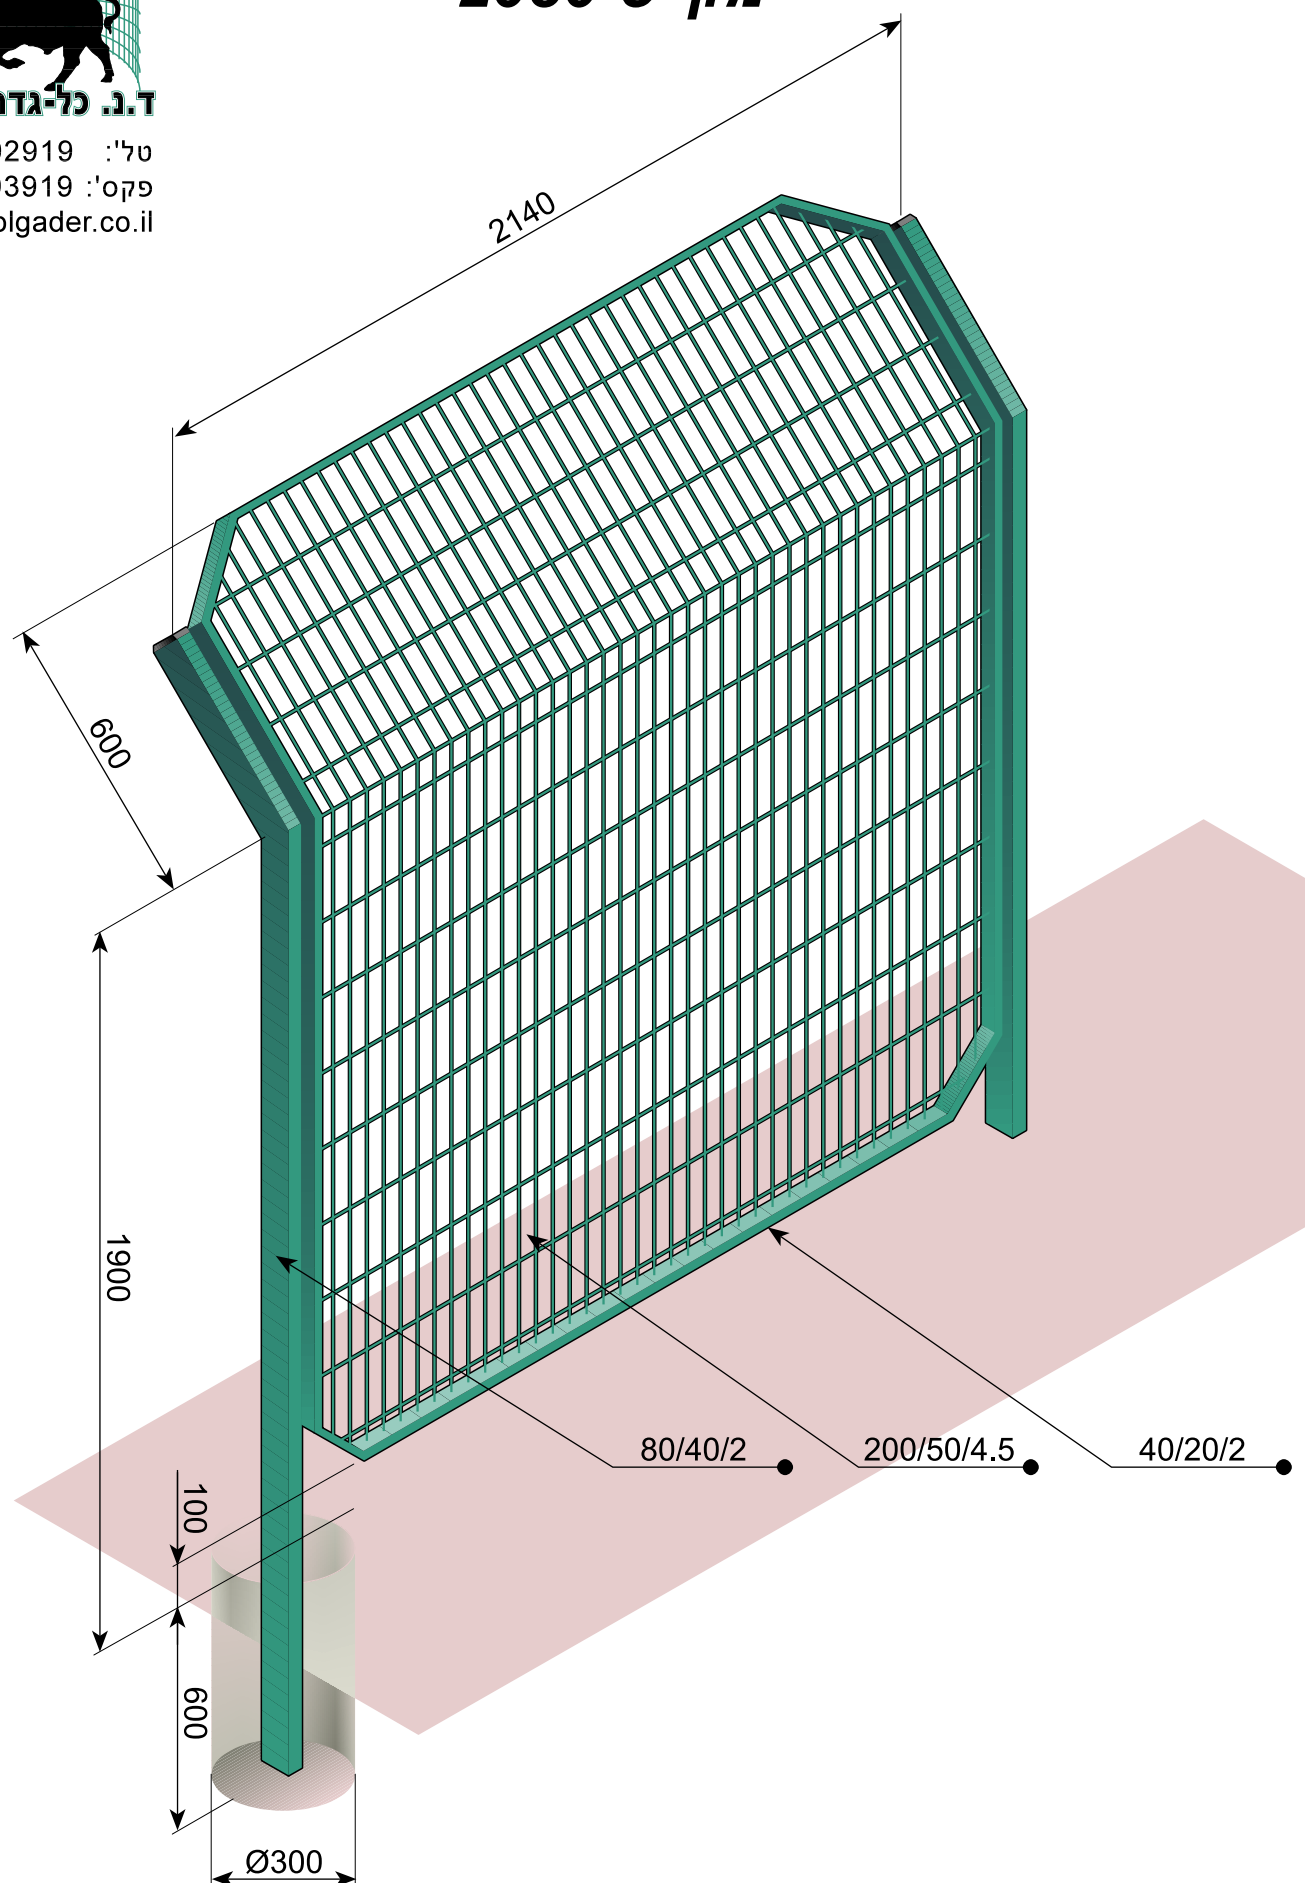

מק"ט 2080

מיפרט טכני:

מסגרת:

| |
|-------------------------|
| מסגרת מפרופיל 40/20/2 . |
| פינות הגדר קטומות. |
| |
| |

רשת:

| |
|--|
| רשת 200/50/4.8. |
| החלק האנכי בגובה 1.80 מ' ועוד 60 ס"מ בזווית של 45 מעלות. |
| הרשת מרותכת למסגרת בכל נקודות המגע. |
| |

עמודים:

| |
|-------------------------------|
| עמודים מפרופיל 80/40/2. |
| המרחק בין עמודי הגדר 2.14 מ'. |
| |
| |

ביסוס ובטון:

| |
|---|
| היסודות לעמודים בקוטר 30 ס"מ ובעומק 60 ס"מ. |
| סוג הבטון ב- 150. |
| |
| |

אבזרי חיבור:

| |
|--|
| לעמודי הגדר והמסגרת מרותכות 4 אוזניים בעלות חור אובלי. |
| החיבור ביניהם נעשה ע"י בורג 3/8/25. |
| |
| |

