



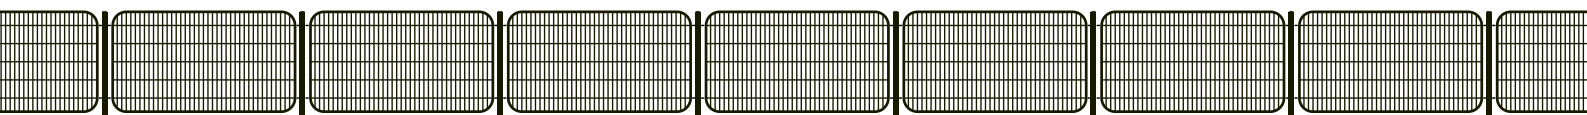

טל': 03-9192919  
פקס': 03-9193919  
[www.kolgader.co.il](http://www.kolgader.co.il)

מק"ט 2090

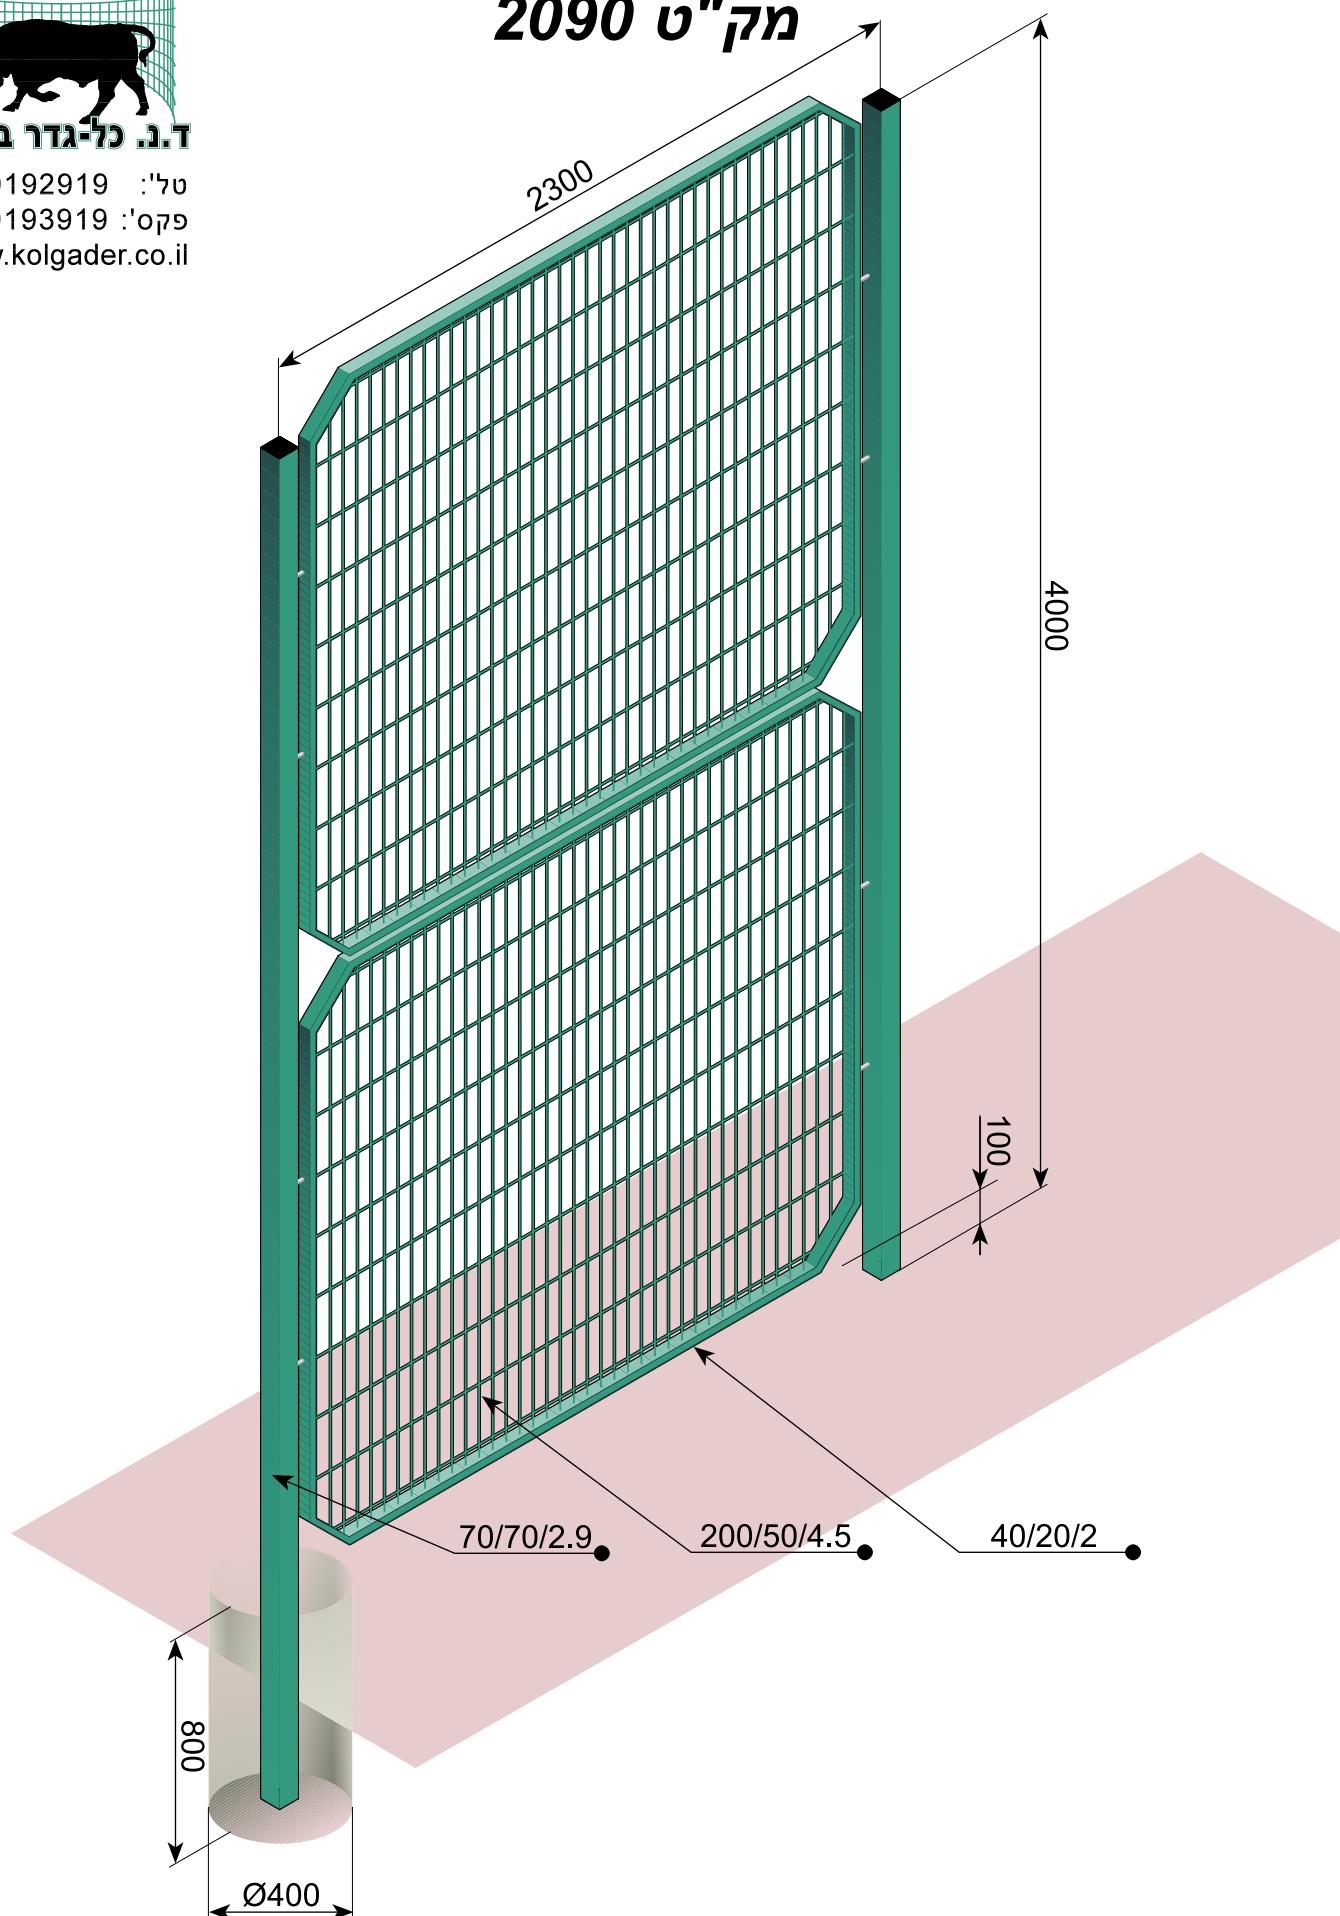

מיפרט טכני:

מסגרת:

מסגרת מפרופיל 40/20/2 בגובה 2 מ'.  
פינות הגדר קטומות.  
המסגרות מונחות אחת ע"ג השניה במרחק 5 ס"מ זו מזו, כדי לקבל גובה כללי של 4 מ'.

רשת:

רשת 200/50/4.8.  
הרשת מרותכת למסגרת בכל נקודת מגע.

עמודים:

עמודים מפרופיל 70/70/2.9.  
המרחק בין עמודי הגדר 2.30 מ'.

ביסוס ובטון:

היסודות לעמודים בקוטר 40 ס"מ ובעומק 80 ס"מ.  
סוג הבטון ב- 150.

אבזרי חיבור:

למסגרות ולעמודים מרותכות 6 אוזניים בעלות חור אובלי.  
החיבור ביניהם נעשה ע"י בורג 3/8/25.

