



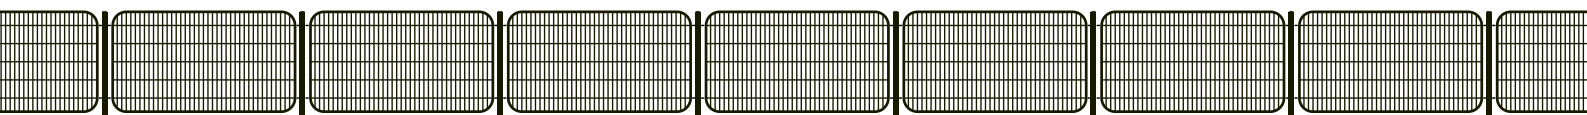

טל': 03-9192919
פקס': 03-9193919
www.kolgader.co.il

מק"ט 3040

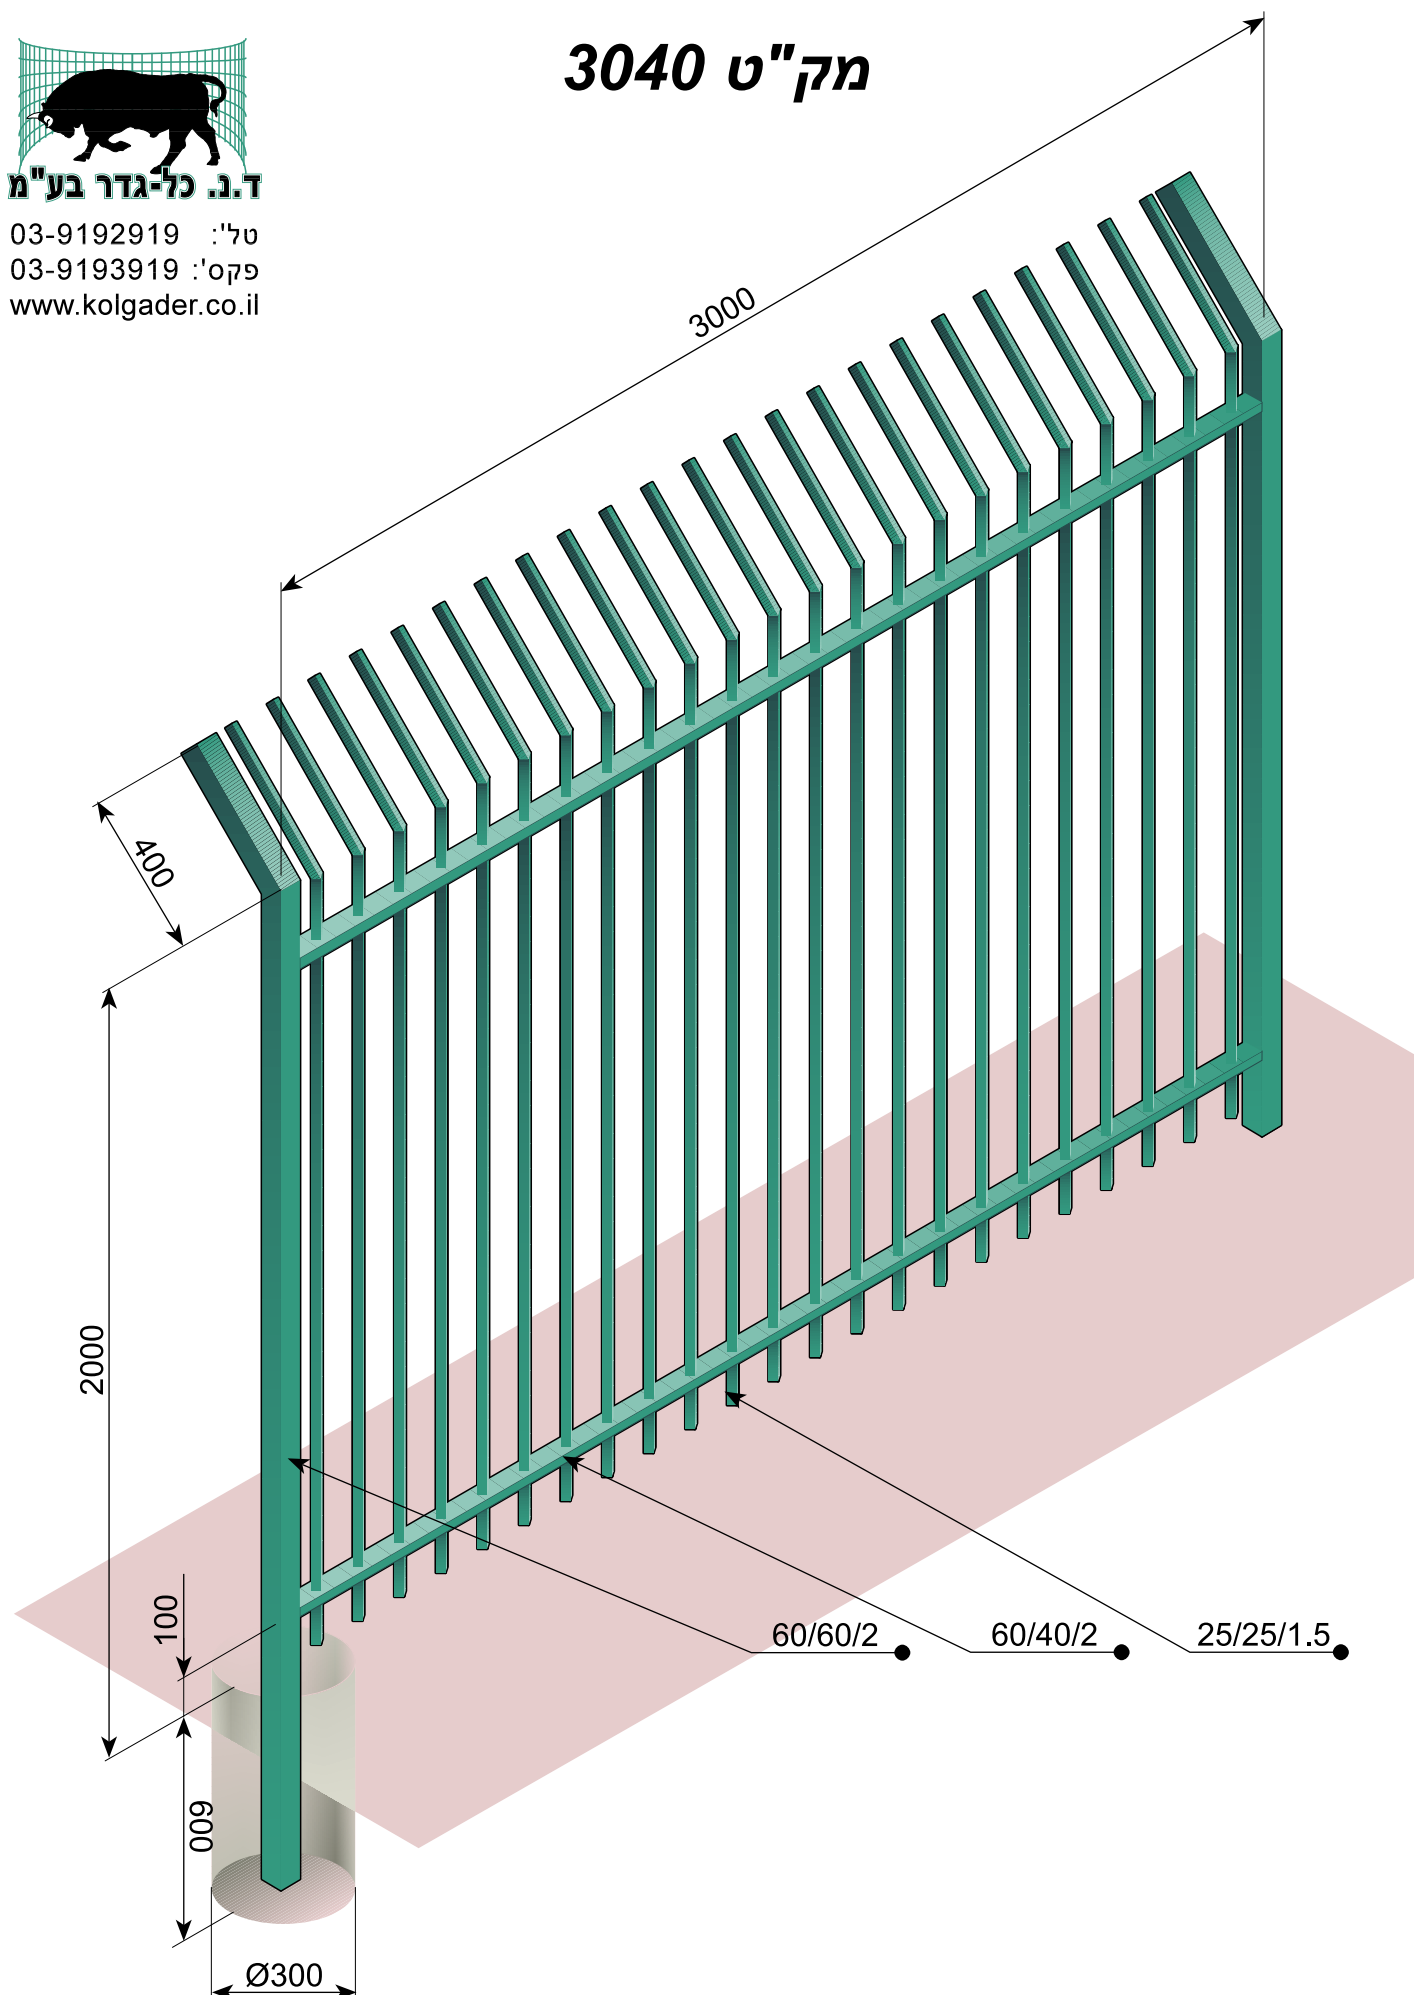

מק"ט 3040

מיפרט טכני:

מסגרת:

מסגרת מפרופילים אופקיים 60/40/2 ופרופילים אנכיים 25/25/1.5.
הפרופילים מושחלים בקדחים במרחק קצוב של 100 מ"מ.
החלק האנכי בגובה 2.0 מ' ועוד 40 ס"מ בזווית של 45 מעלות.

עמודים:

עמודים מפרופיל 60/60/2.
המרחק בין עמודי הגדר 3 מ'.

ביסוס ובטון:

היסודות לעמודים בקוטר 30 ס"מ ובעומק 60 ס"מ.
סוג הבטון ב- 150.

אבזרי חיבור:

לעמודי הגדר מחוברים 2 מחברים-מוסתרים מפרופיל 60/40.
המסגרת מתחברת אל המחברים.

