



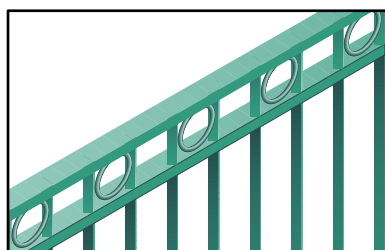


# מק"ט 3061


טל': 03-9192919  
פקס': 03-9193919  
www.kolgader.co.il

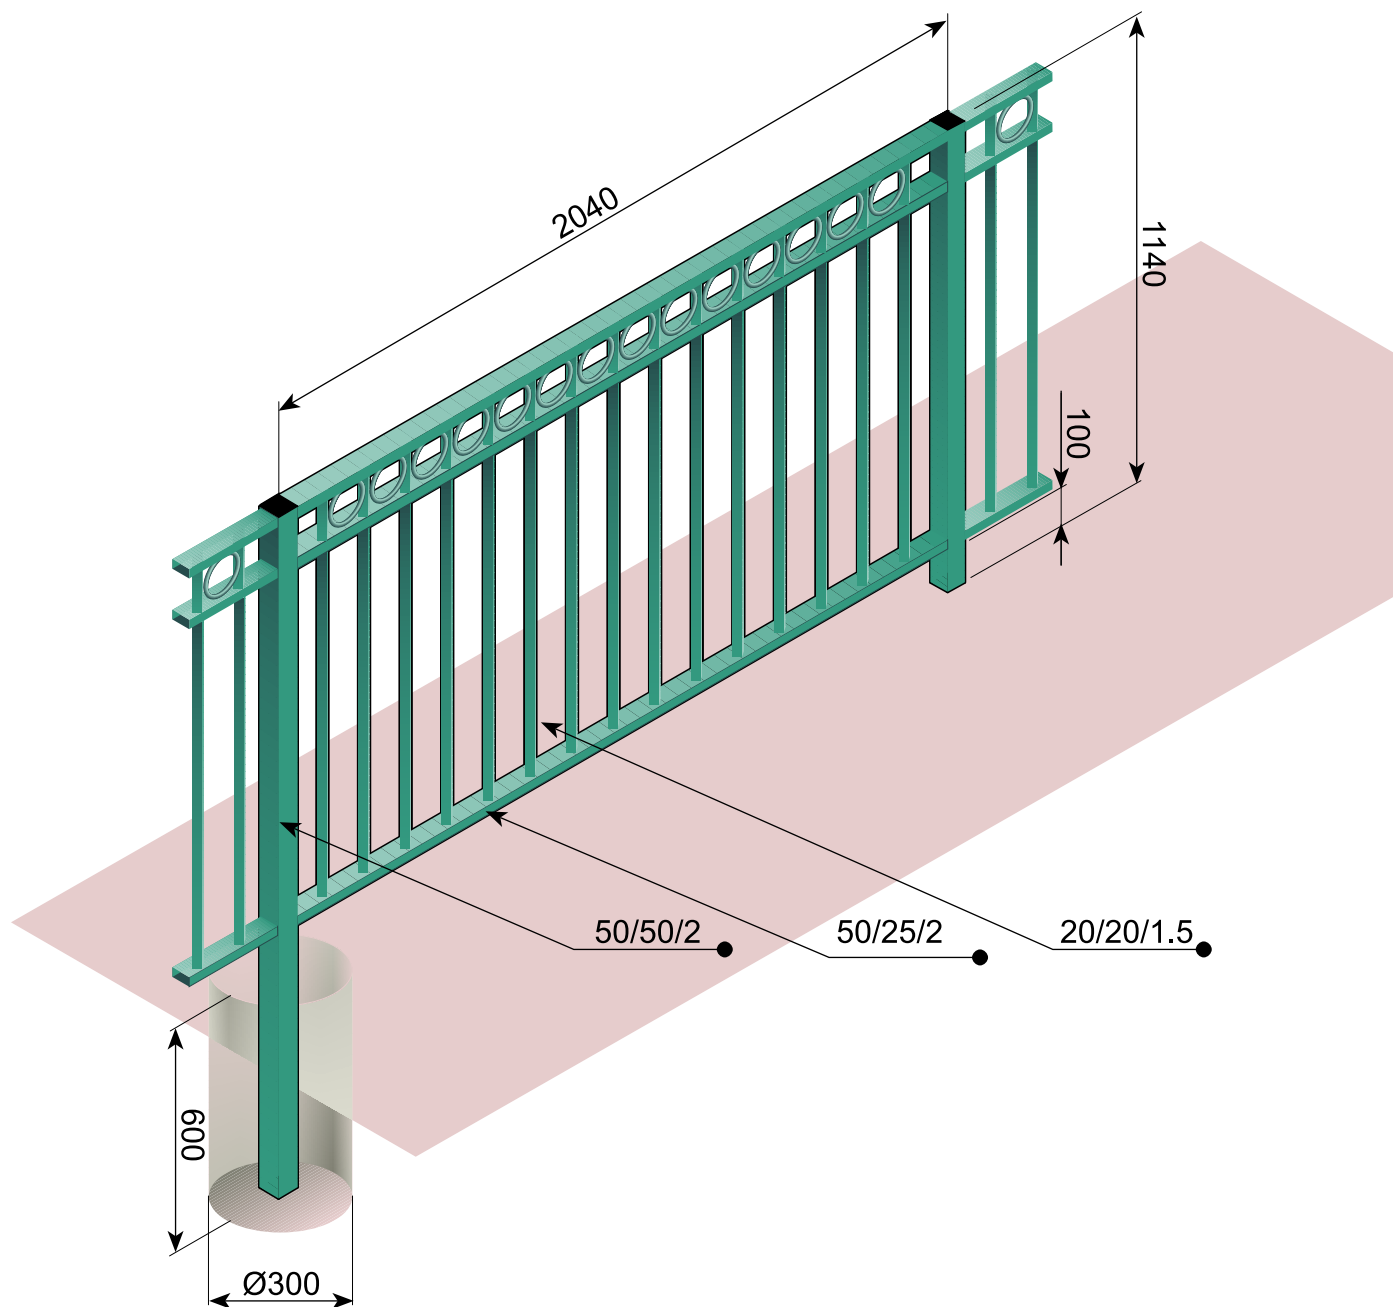


אפשרות 1

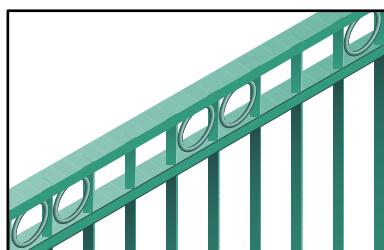

אפשרות 2

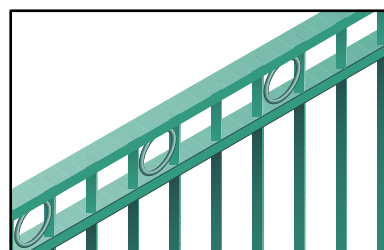

אפשרות 3

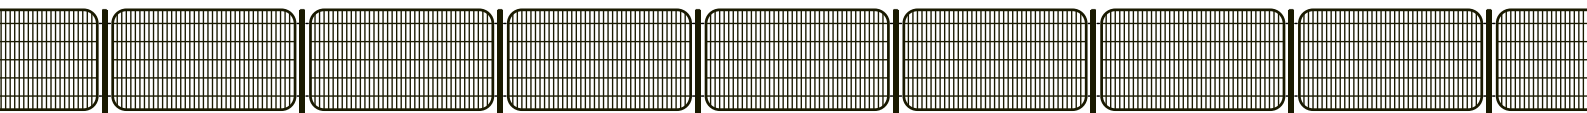

מיפרט טכני:

מסגרת:

מסגרת מפרופילים אופקיים 50/25/2 ופרופילים אנכיים 20/20/1.5.  
הפרופילים מושחלים בקדחים במרחק קצוב של 100 מ"מ.

עמודים:

עמודים מפרופיל 50/50/2.  
המרחק בין עמודי הגדר 2040 מ"מ.

ביסוס ובטון:

היסודות לעמודים בקוטר 30 ס"מ ובעומק 60 ס"מ.  
סוג הבטון ב- 150.

אבזרי חיבור:

לעמודי הגדר מחוברים 2 מחברים-מוסתרם מפרופיל 50/25.  
המסגרת מתחברת אל המחברים.

גימור:

תוספת דקורטיבית בצורת טבעת מברזל מלא 10 מ"מ.  
ניתן לקבל את התוספת הדקורטיבית במספר אפשרויות.

