



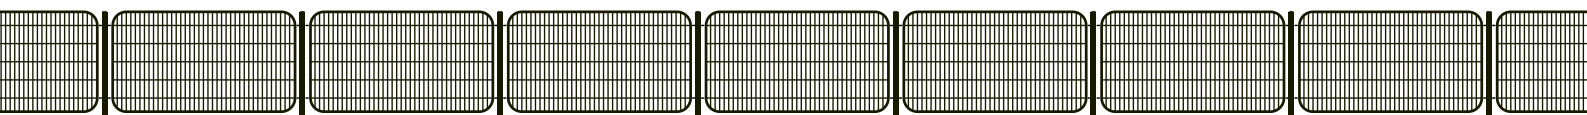

טל': 03-9192919
פקס': 03-9193919
www.kolgader.co.il

מק"ט 4021

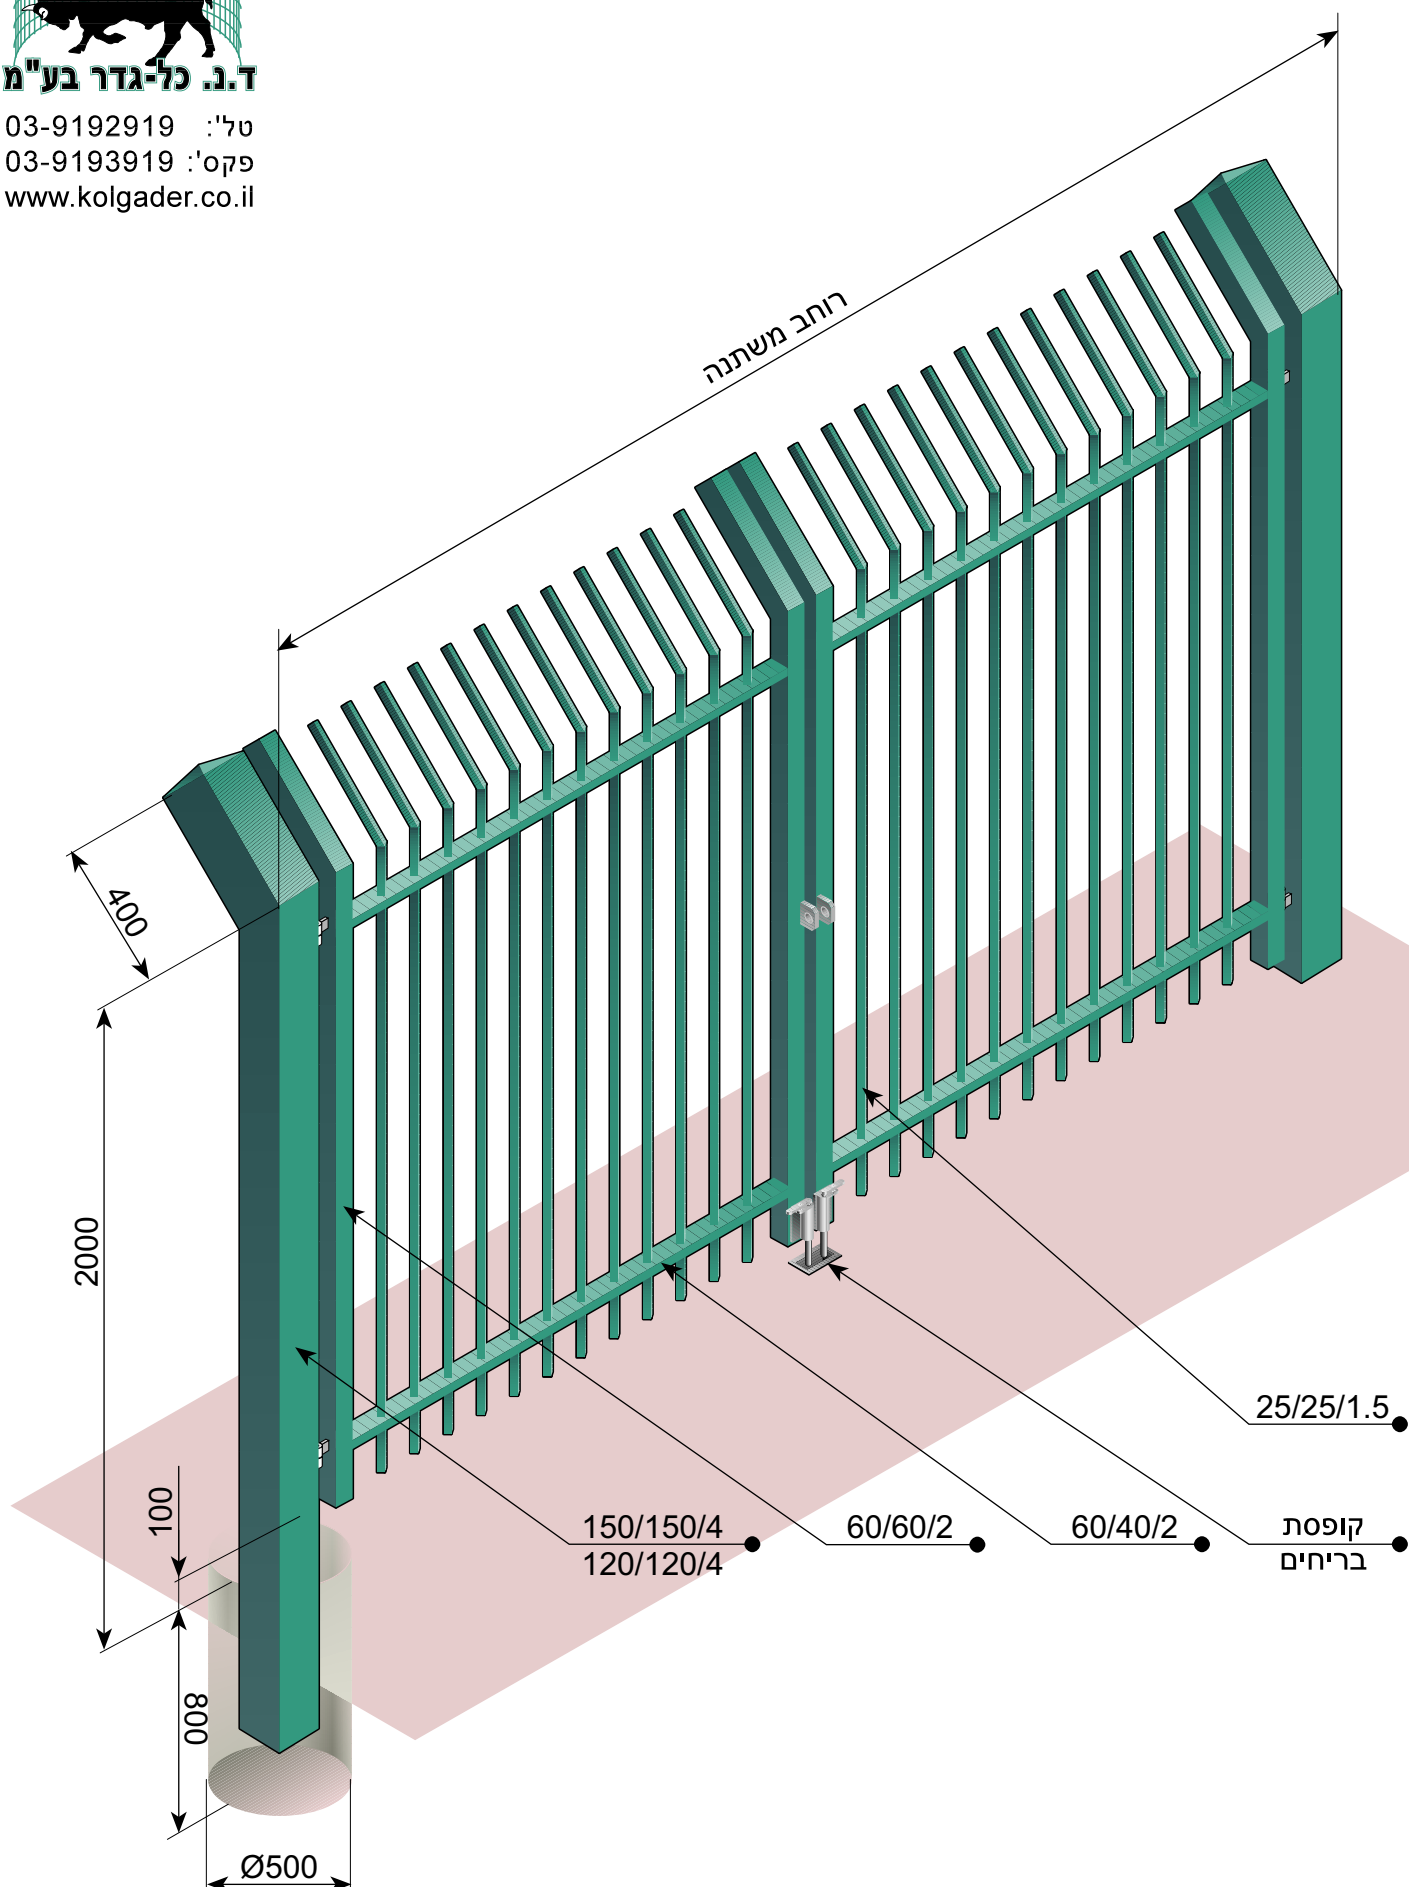

מק"ט 4021

מיפרט טכני:

מסגרת:

מסגרת השער מפרופילים אופקיים 60/40/2 ופרופילים צדיים 60/60/2.
הפרופילים אנכיים 25/25/1.5.
הפרופילים האנכיים מושחלים בקדחים במרחק קצוב של 100 מ"מ.
החלק האנכי בגובה 2.0 מ' ועוד 40 ס"מ בזווית של 45 מעלות.

עמודים:

העמודים מפרופיל 150/150/4 או 120/120/4 (תלוי ברוחב השער).

ביסוס ובטון:

היסודות לעמודים בקוטר 50 ס"מ ובעומק 80 ס"מ.
סוג הבטון ב- 150.

פרזול:

במרכז כנפי השער מרותכת אוזן-נעילה כפולה בעובי 8 מ"מ,
בתחתית הכנפיים מרותך בריח-קרקע בעובי 18 מ"מ, שמותאם לקופסת-ברזים שמבוטנת בקרקע.
לכל כנף זוג צירים-חרוטים בעובי 25 מ"מ.

