





ד.ב. כל-גדר בע"מ

טל': 03-9192919

פקס': 03-9193919

www.kolgader.co.il

מק"ט 4040

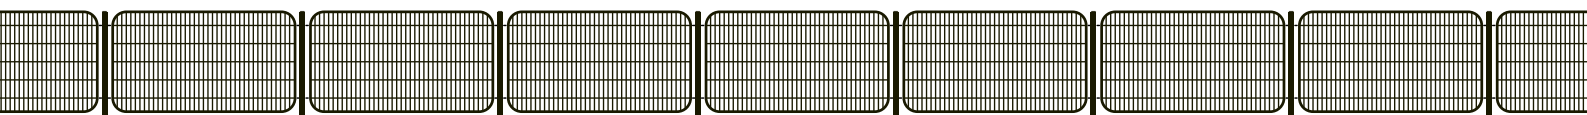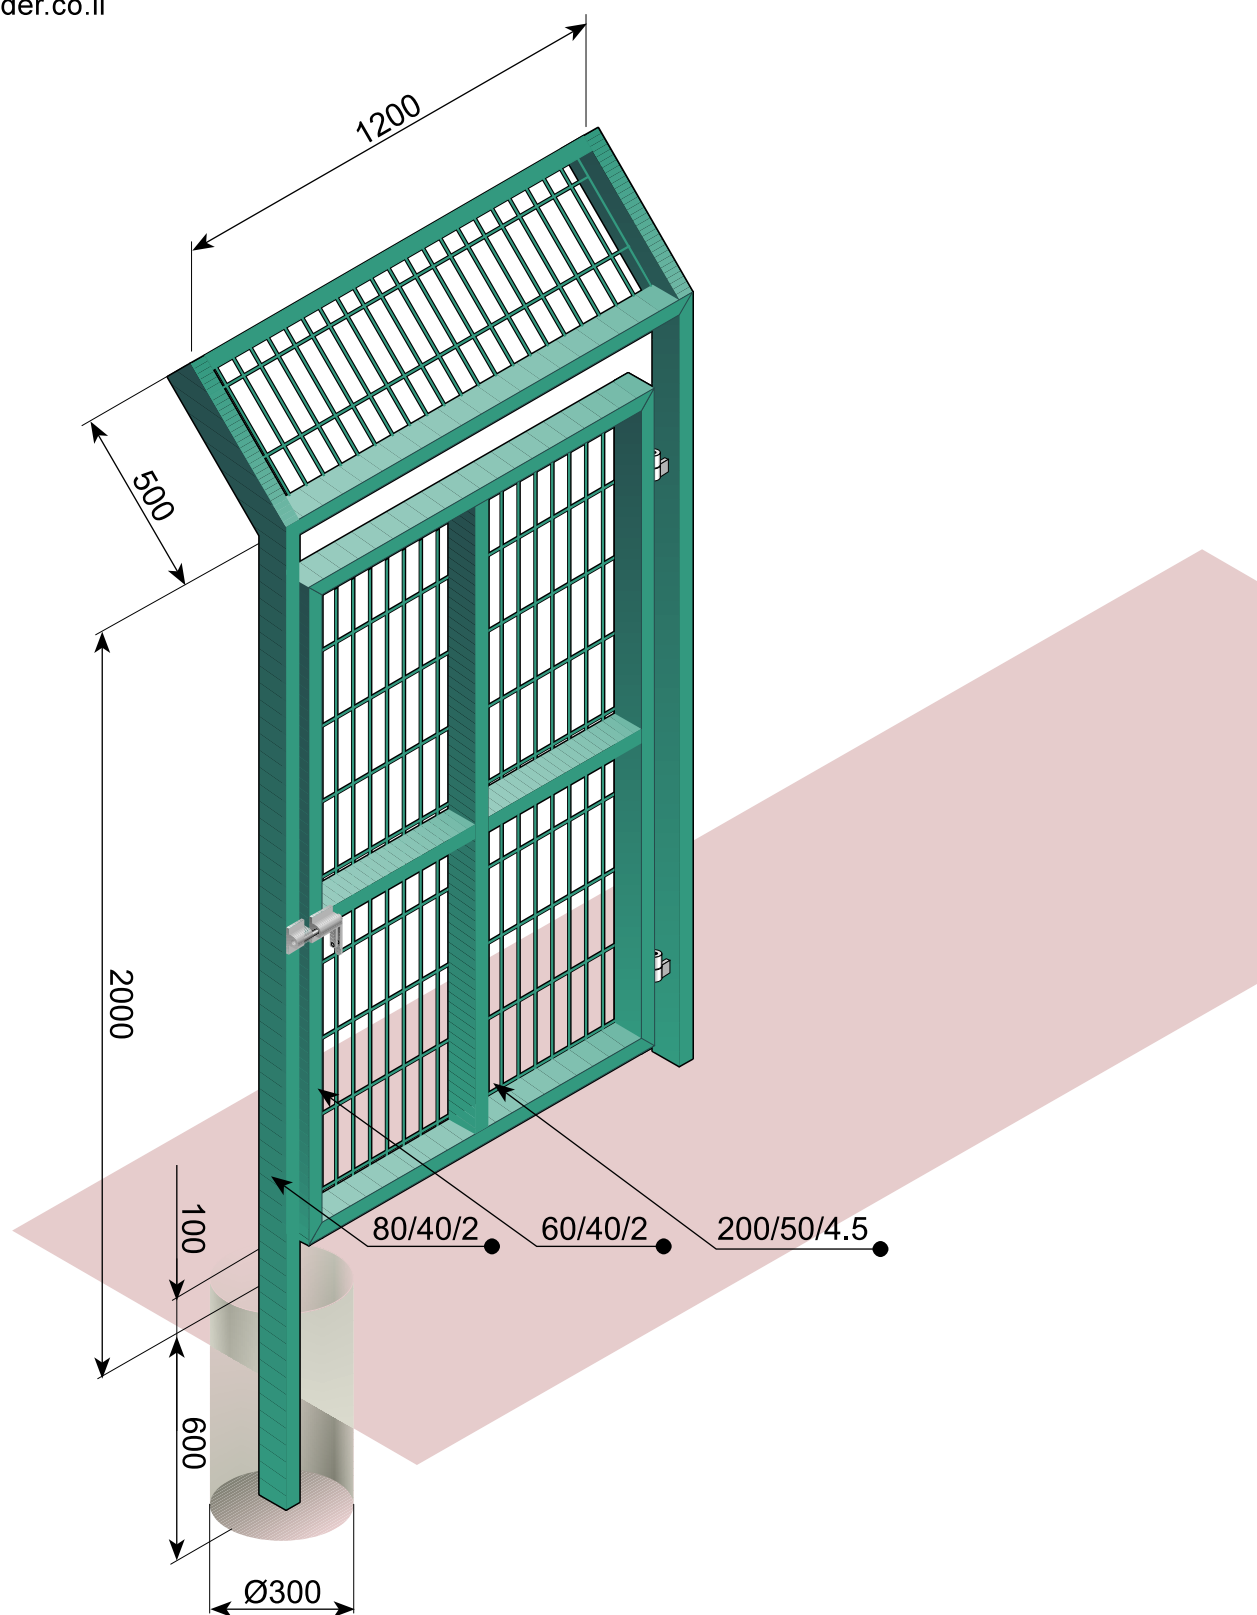

מק"ט 4040

מיפרט טכני:

מסגרת:

לשער משקוף מפרופיל 80/40/2.
המסגרת מפרופיל 60/40/2
גובה החלק האנכי 2 מ', ועוד 50 ס"מ בזווית של 45 מעלות.

רשת:

רשת מרותכת 200/50/4.8.

ביסוס ובטון:

היסודות לעמודים בקוטר 30 ס"מ ובעומק 60 ס"מ.
סוג הבטון ב- 150.

פרזול:

בחזית הפשפש מרותכת אוזן-נעילה בעובי 8 מ"מ.
בחלק הפנימי מרותך בריח-הזזה 18 מ"מ.
זוג צירים חרוטים בעובי 18 מ"מ.

