



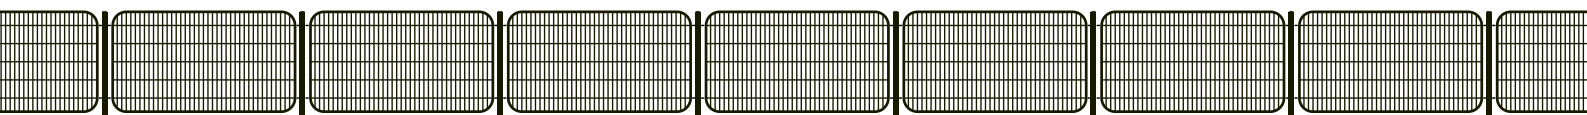

טל': 03-9192919  
פקס': 03-9193919  
www.kolgader.co.il

## מק"ט 4050

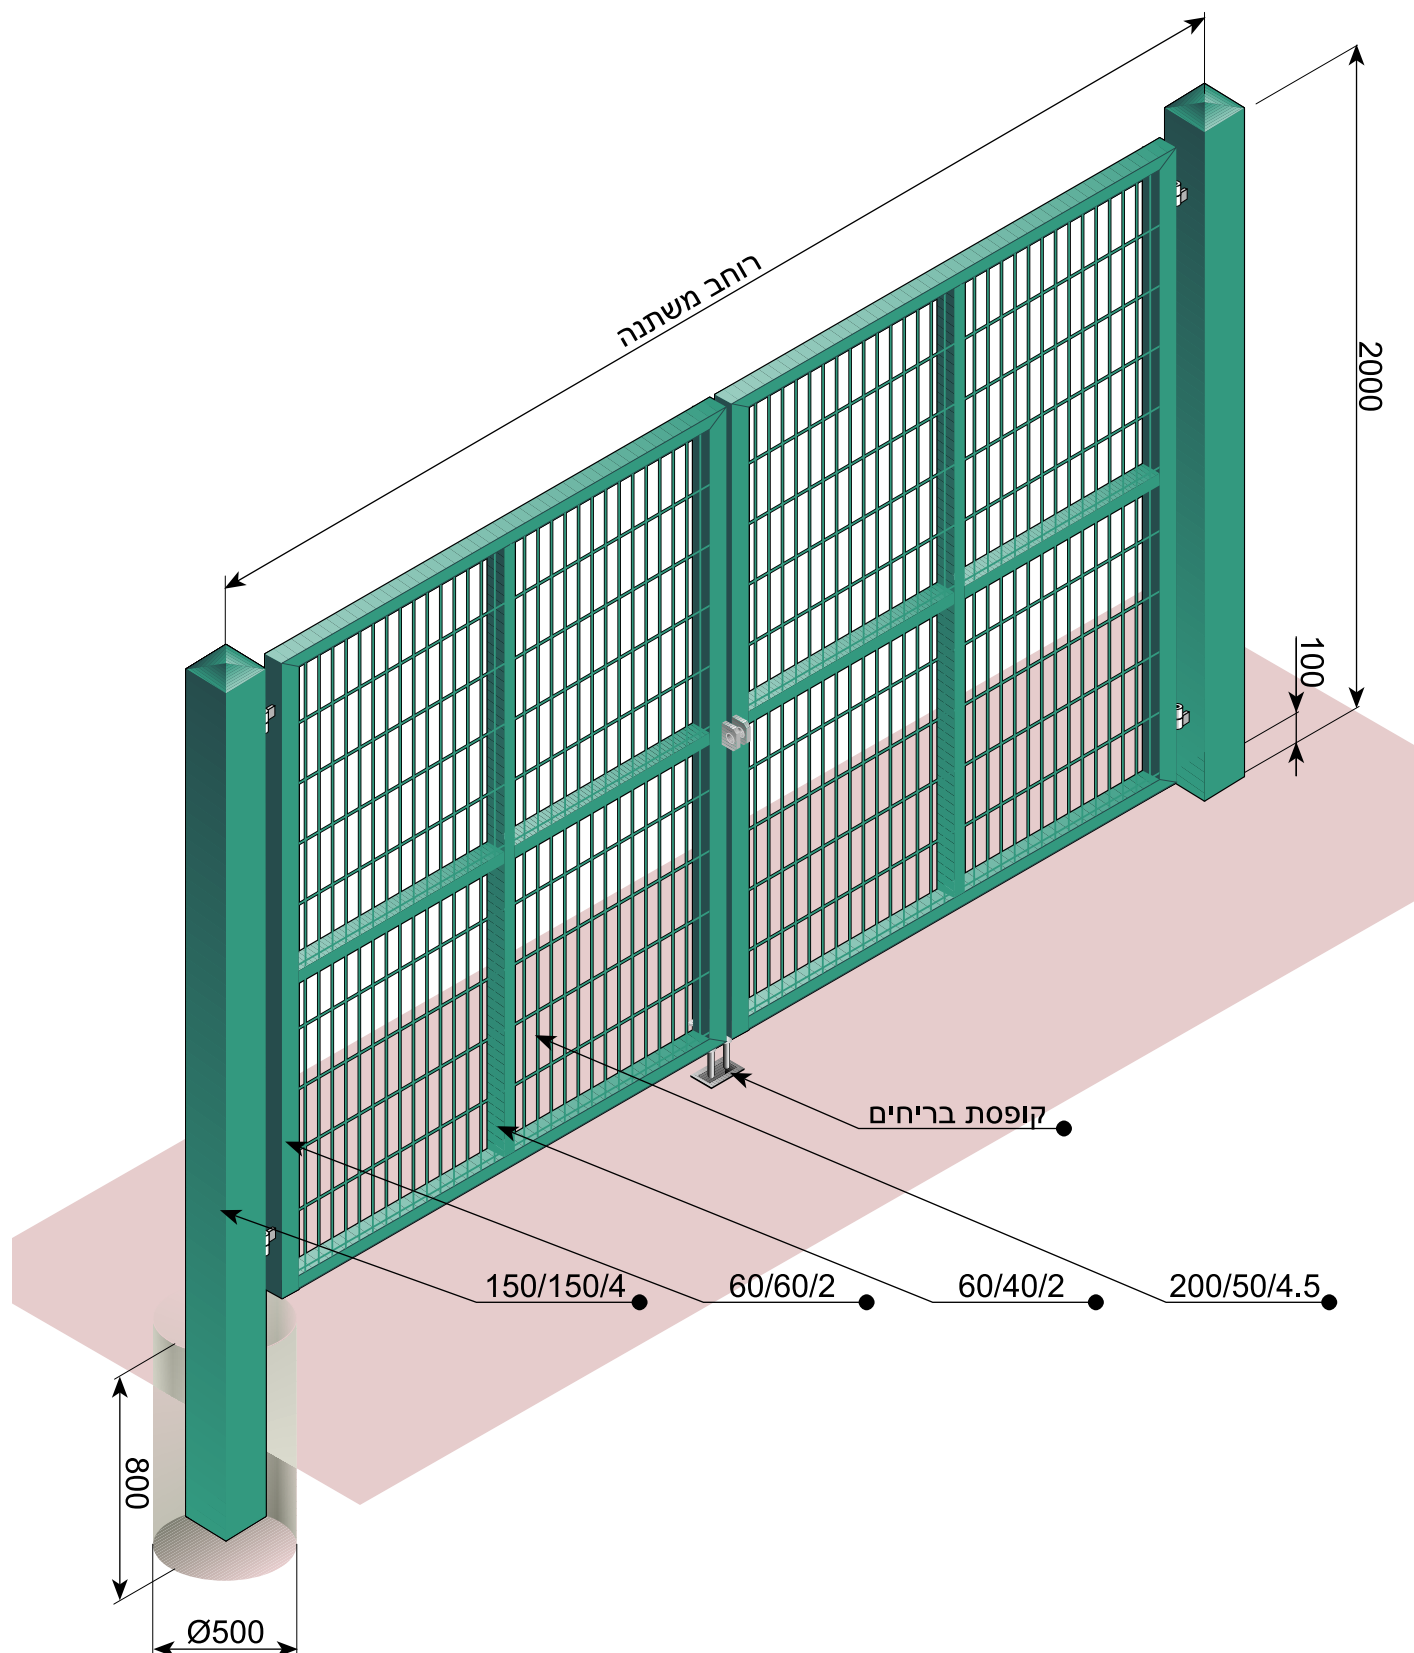

# מק"ט 4050

## מיפרט טכני:

### מסגרת:

המסגרת מפרופיל 60/60/2.  
למסגרת צלב חיזוק אמצעי מפרופיל 60/40/2.

### רשת:

רשת מרותכת 200/50/4.8.

### עמודים:

העמודים מפרופיל 150/150/4 או 120/120/4 (תלוי ברוחב השער).

### ביסוס ובטון:

היסודות לעמודים בקוטר 50 ס"מ ובעומק 80 ס"מ.  
סוג הבטון ב- 150.

### פרזול:

במרכז כנפי השער מרותכת אוזן-נעילה כפולה בעובי 8 מ"מ.  
בתחתית הכנפיים מרותך בריח-קרקע בעובי 18 מ"מ, שמותאם לקופסת-בריחים שמבוטנת בקרקע.  
לכל כנף זוג צירים חרוטים בעובי 21 מ"מ.

